


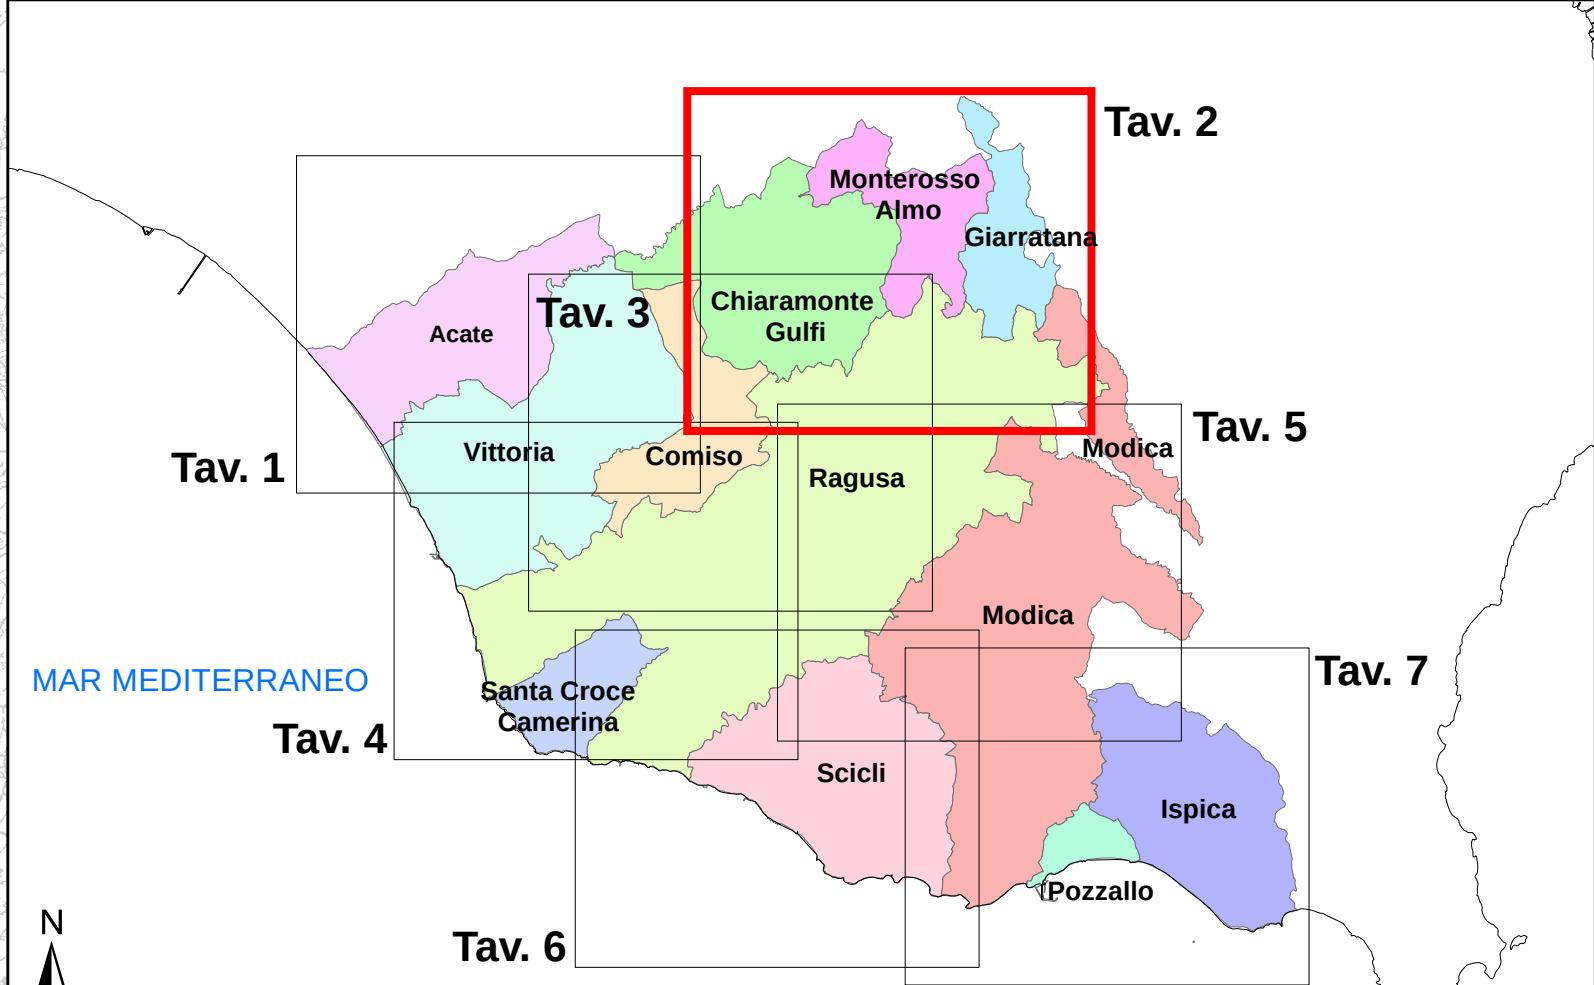

AA-vy-00-GBBBS-kk-Ezz		CODIFICA ELEMENTI		IDENTIFICATIVO ELEMENTO
AA - Codice Regione		CODICE GESTORE		AD - Addizione
yy - Identificativo Provincia	GBBBS - Codice Gestore	G0021 - Acate	G0028 - Pozzallo	AC - Pozzi, pozzi sovrastante
kk - Identificativo elemento	Ezz - Codice progressivo	G0022 - Chiamante Gullì	G0029 - Ragusa	S - Sorgenti
		G0023 - Comiso	G0030 - Santa Croce Camerina	L - Derivazioni
		G0024 - Giarratana	G0031 - Sicca	AC - Acquedotto sovrastante
		G0025 - Ispica	G0032 - Vittoria	PA - Partitori
		G0026 - Modica	G0035 - Valenza	CT - Colatori
		G0027 - Montessoro Almo	G0036 - Area Industriale Ragusa	CT - Potabilizzatori
				CT - Sbrinatori

NOTE

* yy= SA per gli elementi di sovrabito

** Le adduttrici di sovrabito, nella codifica, non presentano il codice gestore (BBBBB)

LEGENDA

ELEMENTI ACQUEDOTTO

- | | | | |
|---|---------------------------|---|-----------------------|
|  | Adduttrici |  | Adduttrici sovrambito |
|  | Rete distribuzione urbana |  | Pozzi sovrambito |
|  | Pozzi |  | Centri abitati |
|  | Sorgenti |  | Confini provinciali |
|  | Serbatoi |  | Confini comunali |
|  | Derivazioni | | |
|  | Invaso | | |
|  | Partitori | | |
|  | Impianti di sollevamento | | |
|  | Potabilizzatori | | |
|  | Cloratori | | |

REGIONE SICILIANA ASSEMBLEA TERRITORIALE IDRICA DELL'AMBITO TERRITORIALE OTTIMALE 4 DI RAGUSA									
AGGIORNAMENTO DEL PIANO D'AMBITO TERRITORIALE OTTIMALE 4 DI RAGUSA PROGETTO "ROOPEN SPI" FINANZIATO DAL PON "GOVERNANCE E CAPACITÀ ISTITUZIONALE 2014-2020"									
CIG 8334039A8A						CUP G4719000450005			
		IL D.E.C. (Rag. Massimo Gullino)		IL R.U.P. (Ing. Gaetano Rocca)		IL PRESIDENTE (Doc. Bartolo Giacomita)			
RESPONSABILE INTEGRAZIONE PRESTAZIONI SPECIALISTICHE: Ing. Mario Genco Online Ing. di Palermo n. A4126						RAGGRUPPAMENTO TEMPORANEO DI PROGETTISTI: MANDATARIA:  Direttore Tecnico Ing. Nicola D'Alessandro			
RESPONSABILE PROGRAMMAZIONE INTERVENTI: Ing. Claudio Arena Online Ing. di Palermo n. A2431									
IL GEOLOGO Dott. Geol. Massimo Carlino Atto Reg. Sicilia dei Geologi n. 1328									
RESPONSABILE RICOGNIZIONE E RESTITUZIONE STATO DI FATTO DEL SII: Ing. Maurizio Carlini Online Ing. di Agrigento n. A428						MANDANTI:  Direttore Tecnico Ing. Mario Genco			
PROFESSIONISTI RICOGNIZIONE E RESTITUZIONE STATO DI FATTO DEL SII: Ing. Giuseppe Lombardi Online Ing. di Agrigento n. B994 Ing. Tino Carlini Online Ing. di Agrigento n. A2329 Ing. Claudio Carlini Online Ing. di Agrigento n. A2232									
RESPONSABILE ELABORAZIONE MODELLO GESTIONALE ED ORGANIZZATIVO E DELLE ELABORAZIONI STATISTICHE ED ECONOMICHE: Ing. Mario Micciché Online Ing. di Agrigento n. A380									
ASSISTENTE INTEGRAZIONI PRESTAZIONI SPECIALISTICHE E PROGRAMMAZIONE DEGLI INTERVENTI: Ing. Ignazio Scialoja Online Ing. di Agrigento n. A2655						IL RAPPRESENTANTE DEL RAGGRUPPAMENTO: Ing. Domenico D'Alessandro			
FASE 1 - RICOGNIZIONE DEL S.I.I. Planimetria del Sistema Acquedottistico TAV. 2/7									
NOVE FINE Planimetria del sistema acquedottistico pdf							REVISIONE		SCALA
CODICE ELAB.		AT1IRGPDA01P1A07A					A		1: 25 000
D									
B									
A									
REV.		EMISSIONE		Maggio 2021		Ing. C. Carlini		Ing. D. D'Alessandro	
REV.		DESCRIZIONE		DATA		REDATTO		VERIFICATO	
								Ing. M. Genco	
								APPROVATO	