


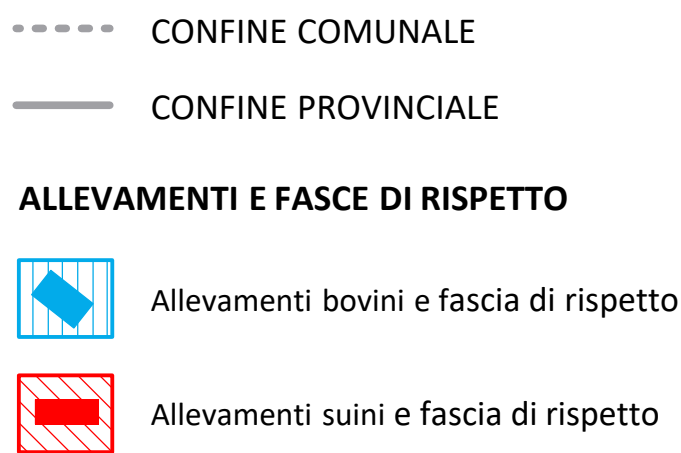

Comune di Dovera
Provincia di Cremona

Responsabile del progetto:
Bertoli Roberto
Ordine Architetti, P., P. e C. Prov. CR n. 617
indirizzo: Via IV Novembre, 23 - 26013 Crema (CR)
mobile: 339 869 7889
mail: servizitecnici@studio-bertoli.it
c.f.: BRT RRT 78L02 D142
p.IVA: 01343830194

timbro e firma del progettista

Collaboratori:
Stefano Fregonese
Laura Tasca

firma del committente

Committente:
Comune di Dovera
Indirizzo: P.zza 25 Aprile
26010 - Dovera (CR)

Il Sindaco
Paolo Mirko Signoron

Il Segretario Comunale
Alesio Avv. Massimiliano

Il Responsabile settore tecnico
Paolo Mirko Signoroni

Data:
Maggio 2024

Variante al Piano di Governo del Territorio ai sensi della L.R. 11 Marzo 2005 n. 12 e s.m.i.

ELABORATO MODIFICATO A SEGUITO DELL'ACCOGLIMENTO DELLE OSSERVAZIONI

PIANO DELLE REGOLE

PDR T.05

ALLEVAMENTI E RELATIVE AREE DI INFLUENZA

Scala 1:10.000

Adozione

Delibera C.C. n° 25

del 9/11/2023

Approvazione

Delibera C.C. n° 9

del 11/04/2024

Pubblicazione BURL - Serie Avvisi e Concorsi

n° 30

del 24/07/2024