
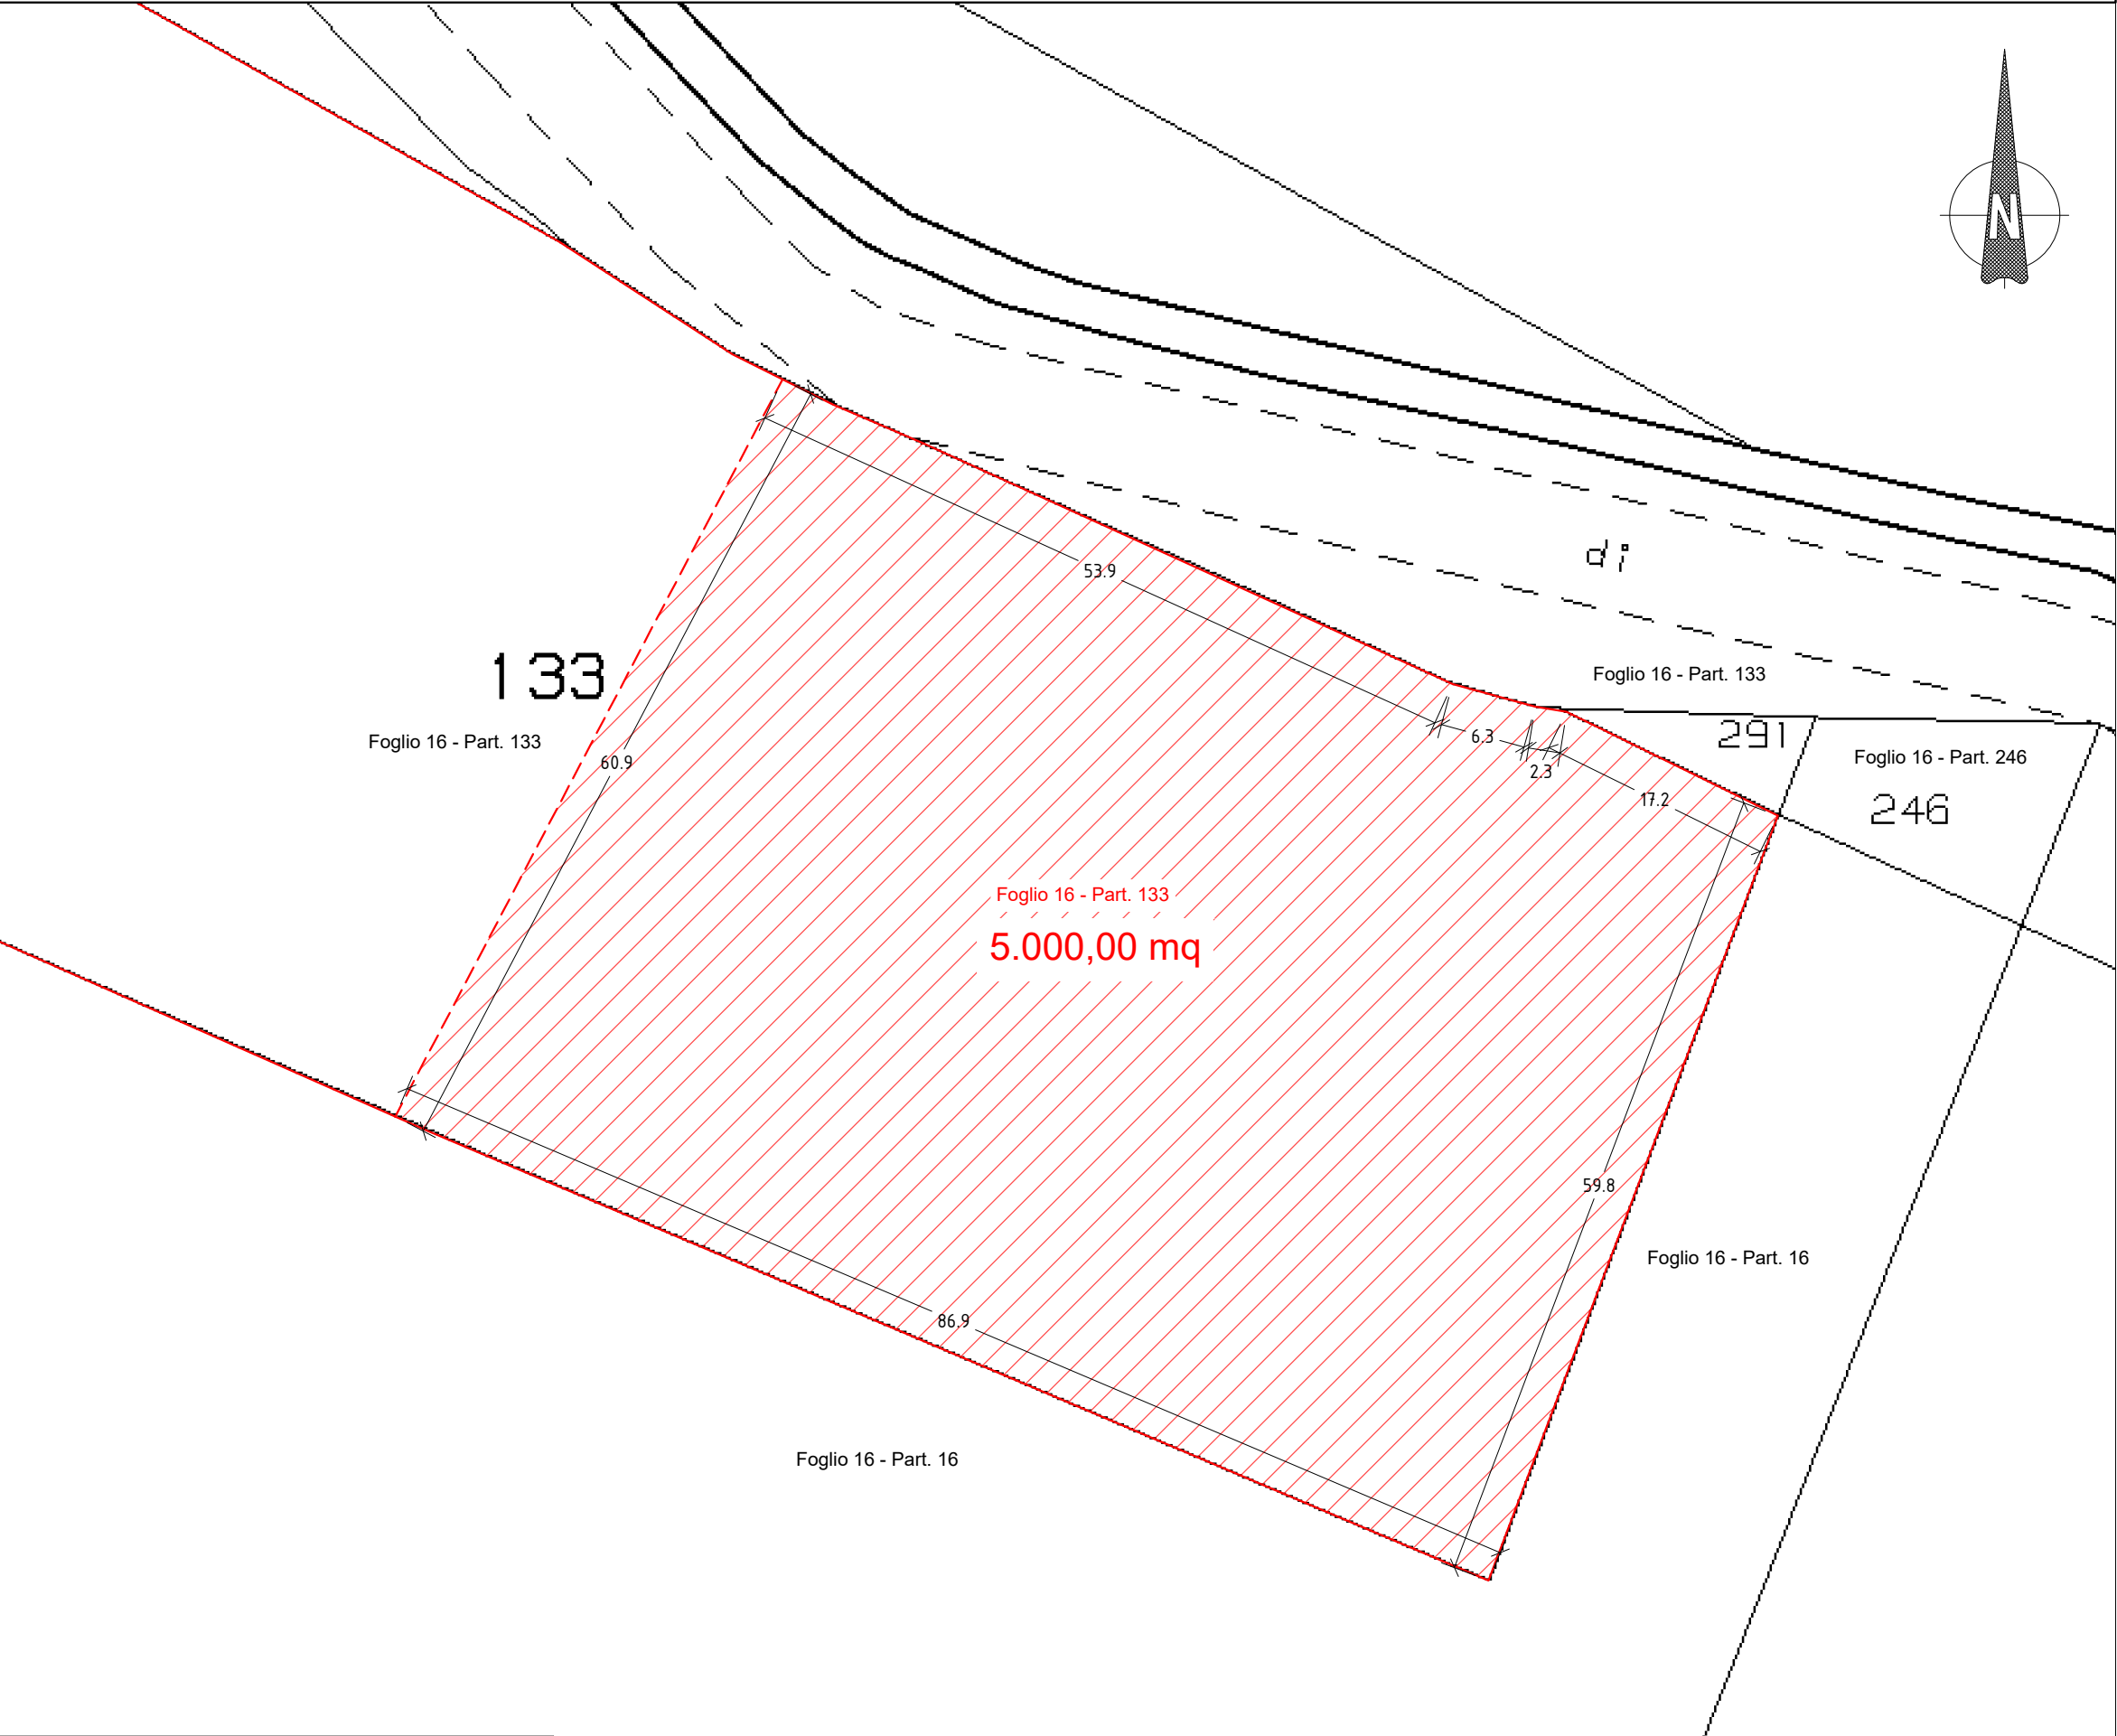


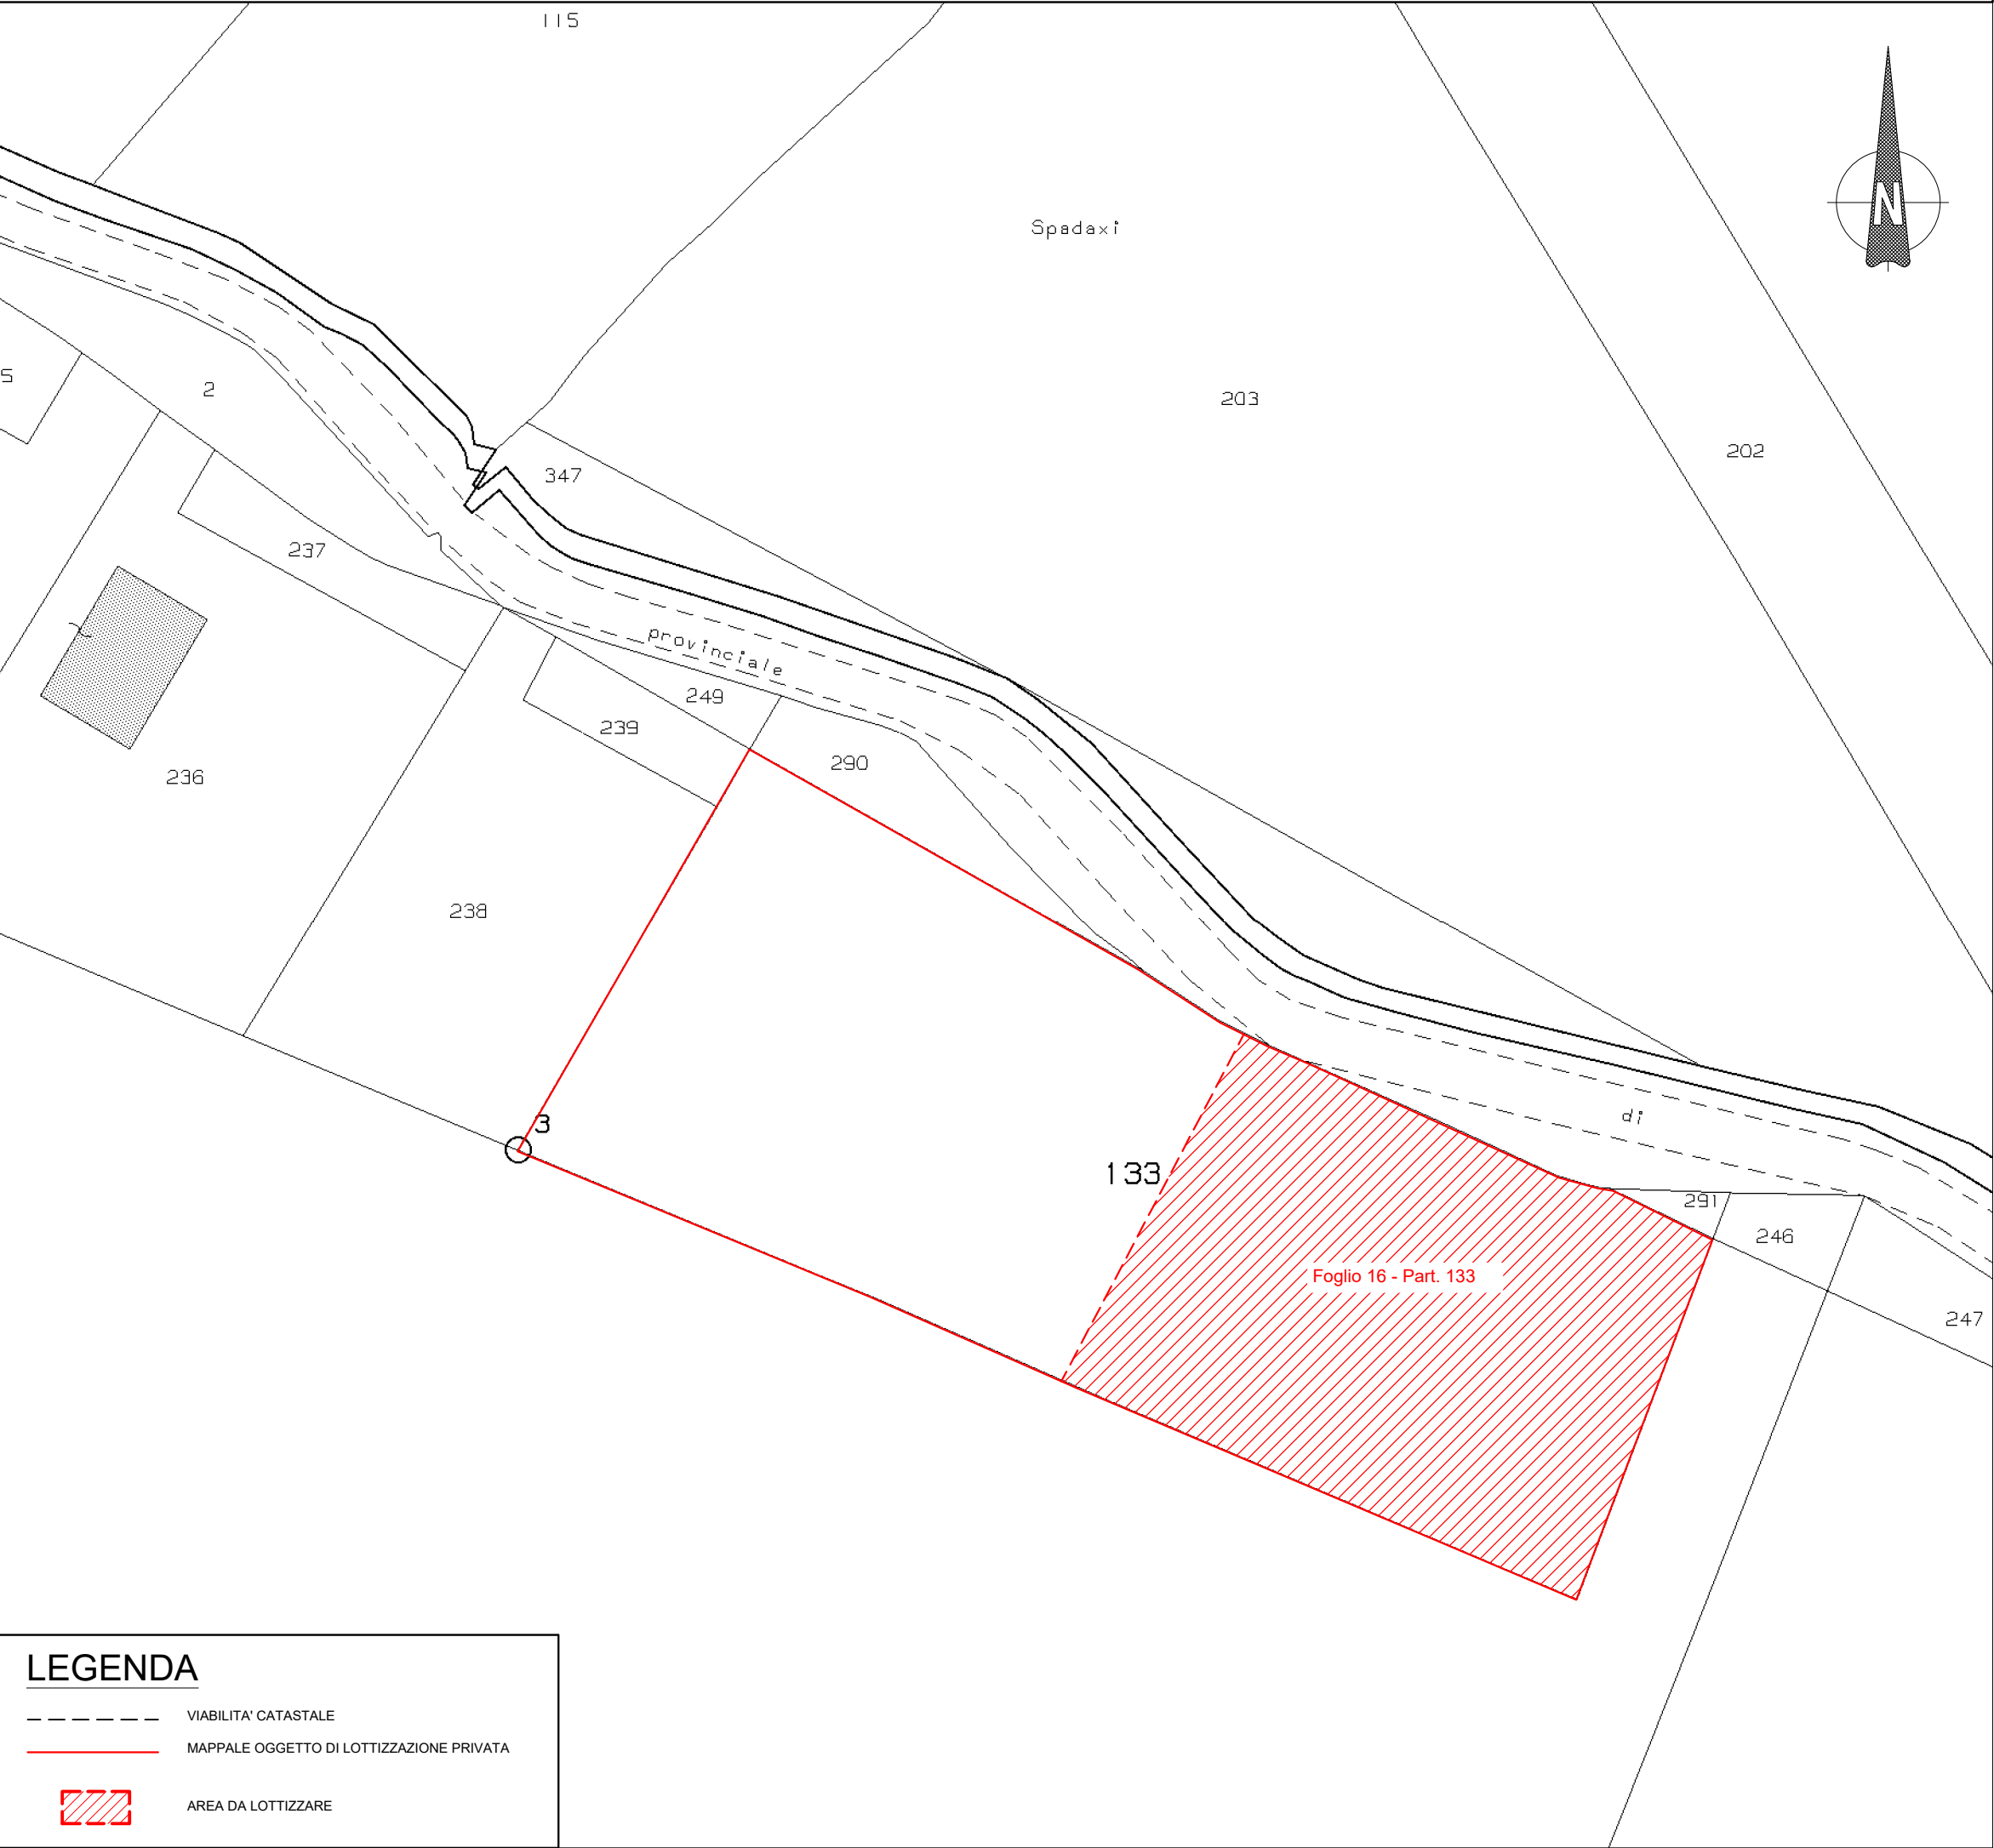

COMUNE DI GENONI								
N ELENCO	DATI CATASTALI				PROPRIETA'	ZONA DA LOTTIZZARE (mq)	ZONA OCCUPAZIONE TEMPORANEA	AREA DI INEDIFICABILITA' (mq)
	Foglio	Sezione	Mappale	Qualità				
1	16	-	133	Seminativo	Privato	5000,00	-	-
TOTALE						5000,00	0,00	0,00

Catasto terreni

Visura storica per immobile

Situazione degli atti informatizzati dall'impianto meccanografico al 15/12/2022

Immobile di catasto terreni

Causali di aggiornamento ed annotazioni

Informazioni riportate negli atti del catasto al 15/12/2022

Dati identificativi: Comune di GENONI (D968) (NU)
Foglio 16 Particella 133

Classamento:
Redditi: dominicale Euro 36,83
 agrario Euro 19,83
Particella con qualità: SEMINATIVO di classe 1
Superficie: 10.970 m²

> Intestati catastali

> 1. CAO Stefano (CF CAOSFN59D03D968P)
nato a GENONI (SU) il 03/04/1959
Diritto di: Proprieta' per 1000/1000

> Dati identificativi

dall'impianto
Immobile attuale
Comune di GENONI (D968) (NU)
Foglio 16 Particella 133
Impianto meccanografico del 04/06/1985

> Dati di classamento

dall'impianto al 23/01/2014
Immobile attuale
Comune di GENONI (D968) (NU)
Foglio 16 Particella 133
Redditi: dominicale Euro 38,94 Lire 75.400
 agrario Euro 20,97 Lire 40.600
Particella con qualità: SEMINATIVO di classe 01
Superficie: 11.600 m²
Partita: 1202
Impianto meccanografico del 04/06/1985

COMUNE DI GENONI

Comune di Genoni

Progetto per la realizzazione di un Impianto GNL
Comune di Genoni (SU)

PIANO DI LOTTIZZAZIONE
ZONA D2
All. B1 Planimetria catastale
Scale Varie

una Società Italgas

Rev. 00	Data Febbraio 2023	Redatto - Cosin Arch. M.Becciu	Verificato - Cosin Ing. G.Delitala	Approvato - Cosin Ing. G.Delitala
---------	--------------------	--------------------------------	------------------------------------	-----------------------------------

COSIN S.R.L.

ORDINE INGEGNERI
PROVINCIA DI CAGLIARI
N. 4255 Dott. Ing. Giuseppe DELITALA

A termine di legge è vietato riprodurre o comunicare a terzi il contenuto del presente elaborato