



PARTICOLARE LOCALE TECNICO


PIANTA
scala 1:50

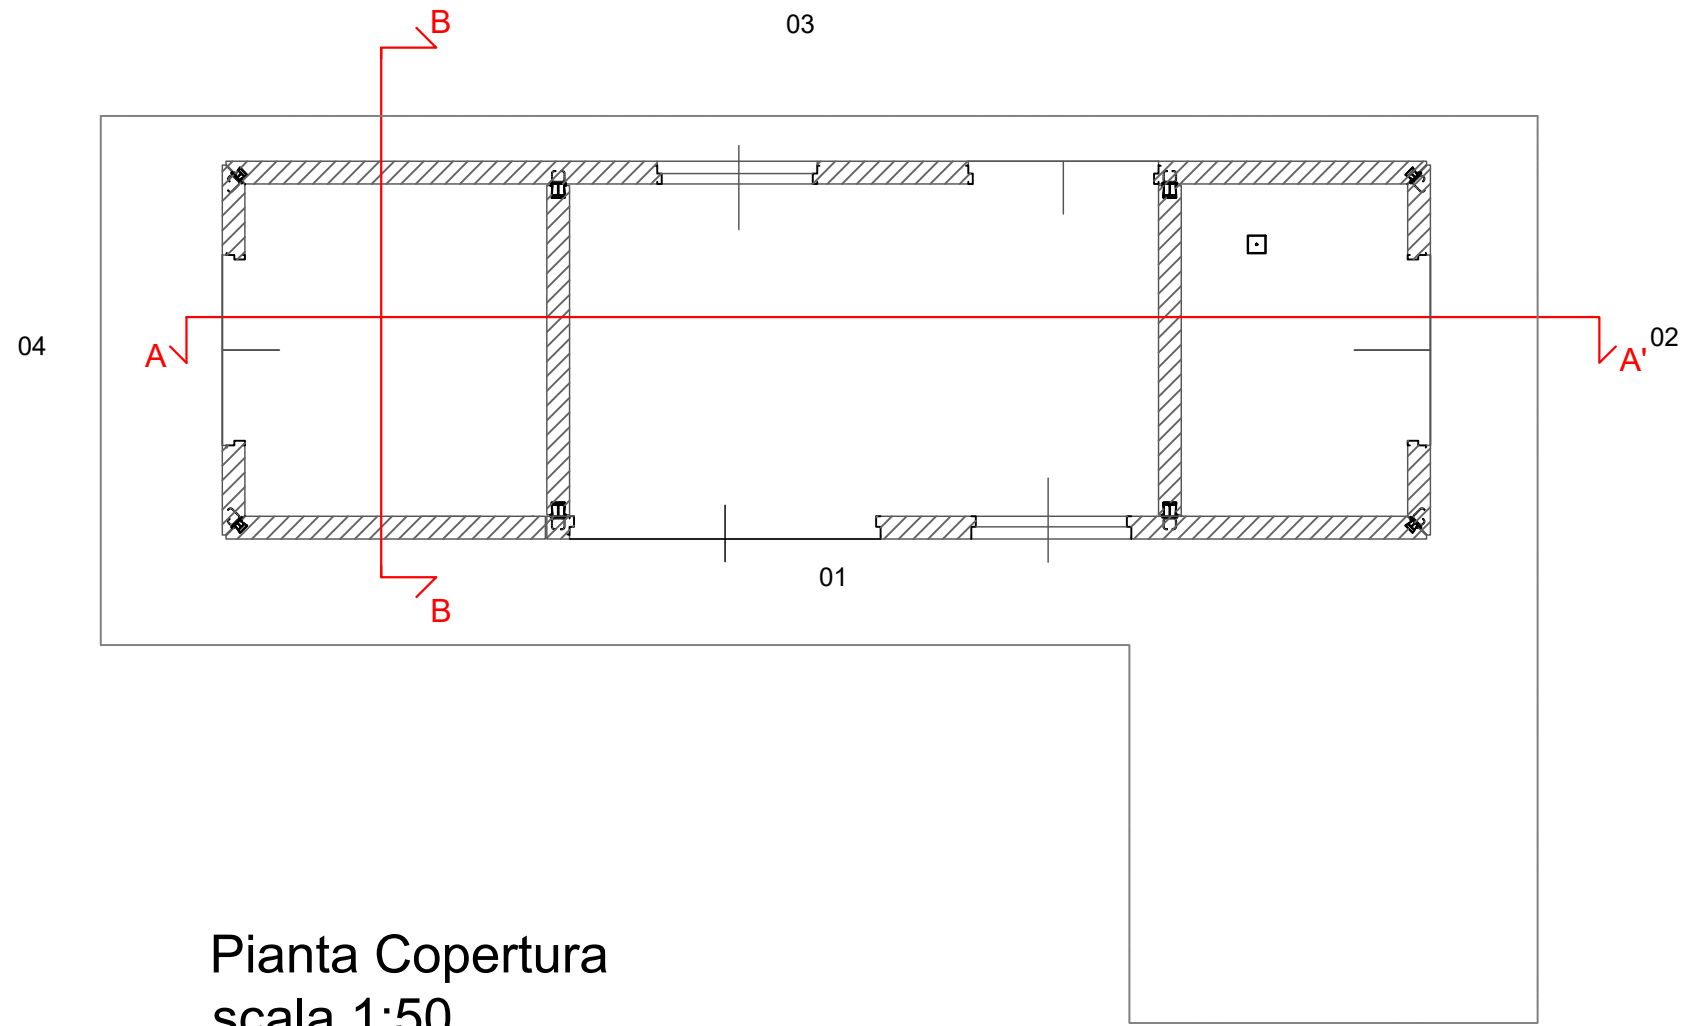



Pianta Copertura
scala 1:50

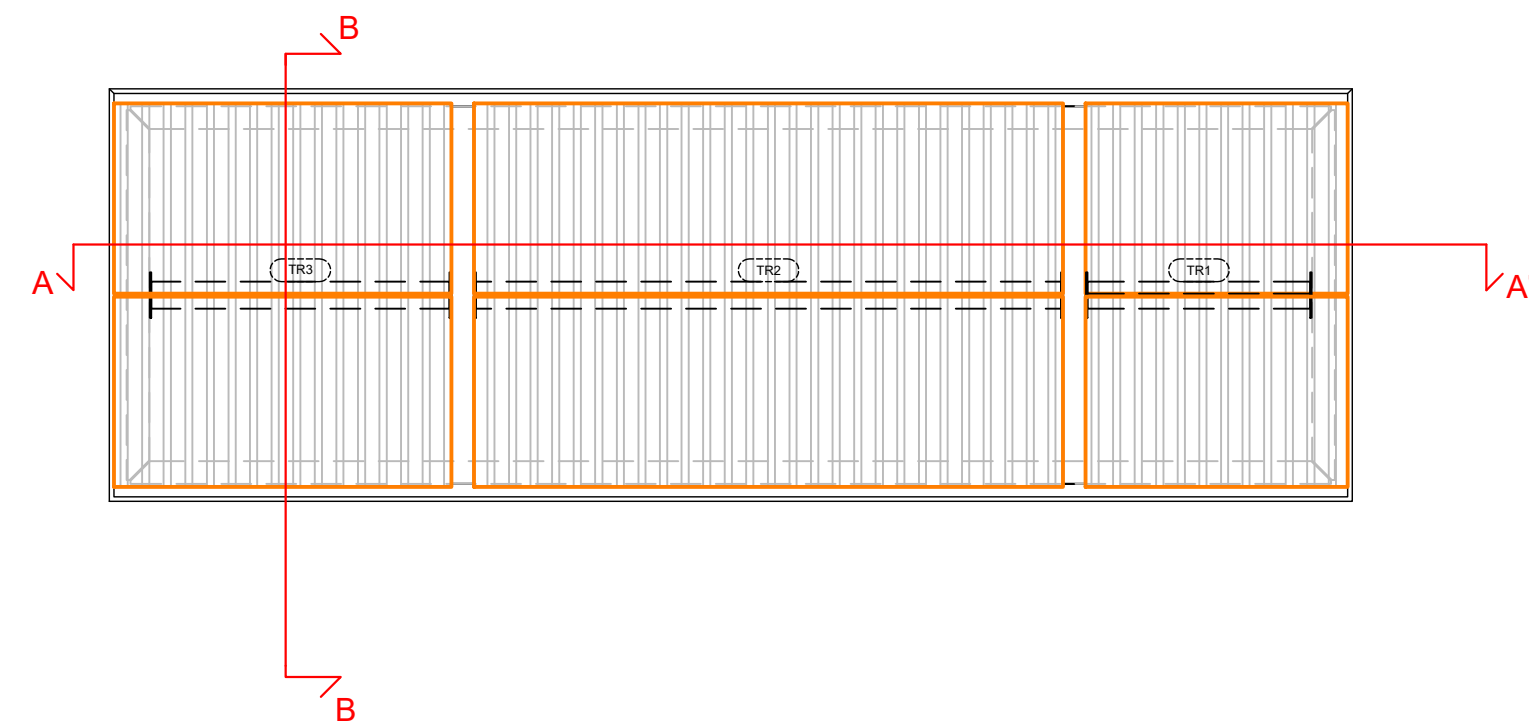


SEZIONE A-A'
scala 1.50

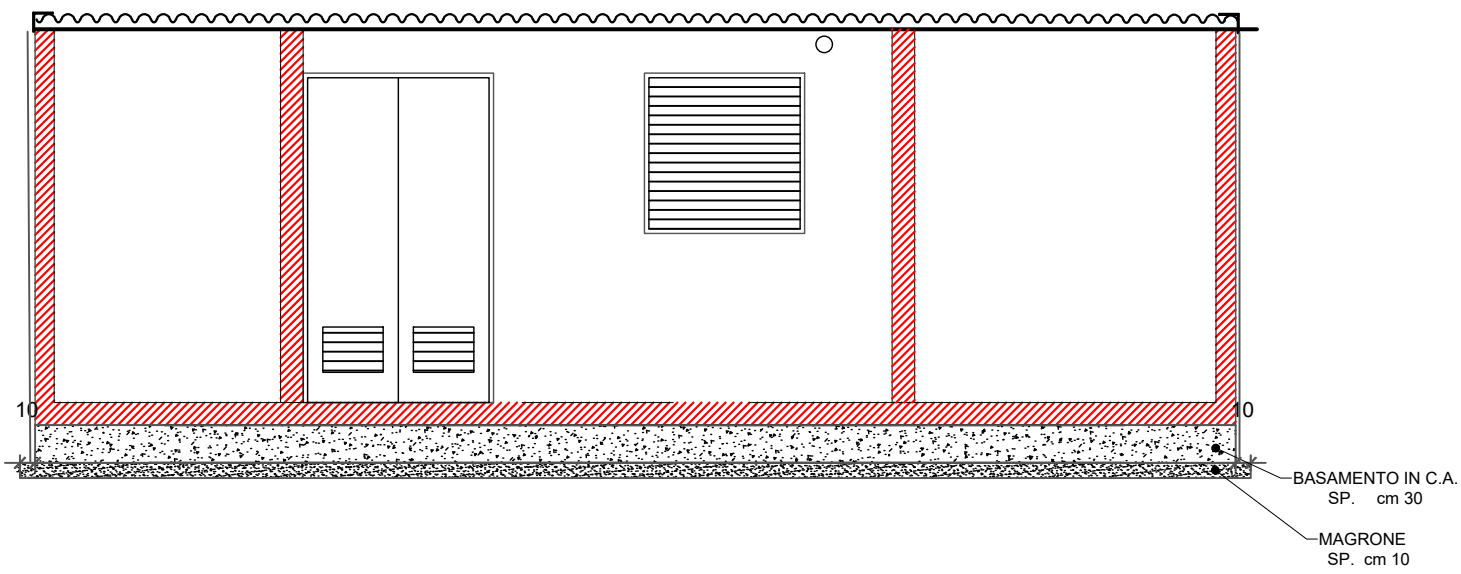


SEZIONE B-B'
scala 1.50

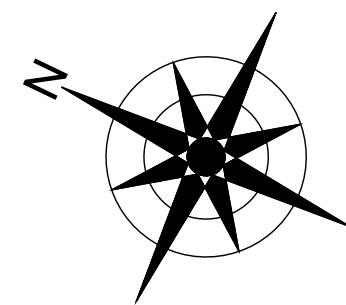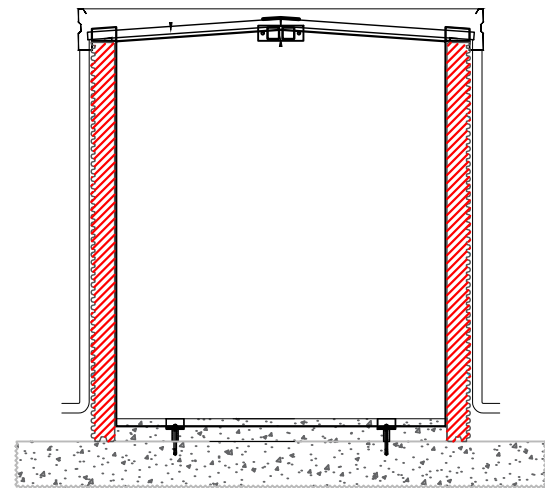

PROSPETTO "1"
scala 1.50

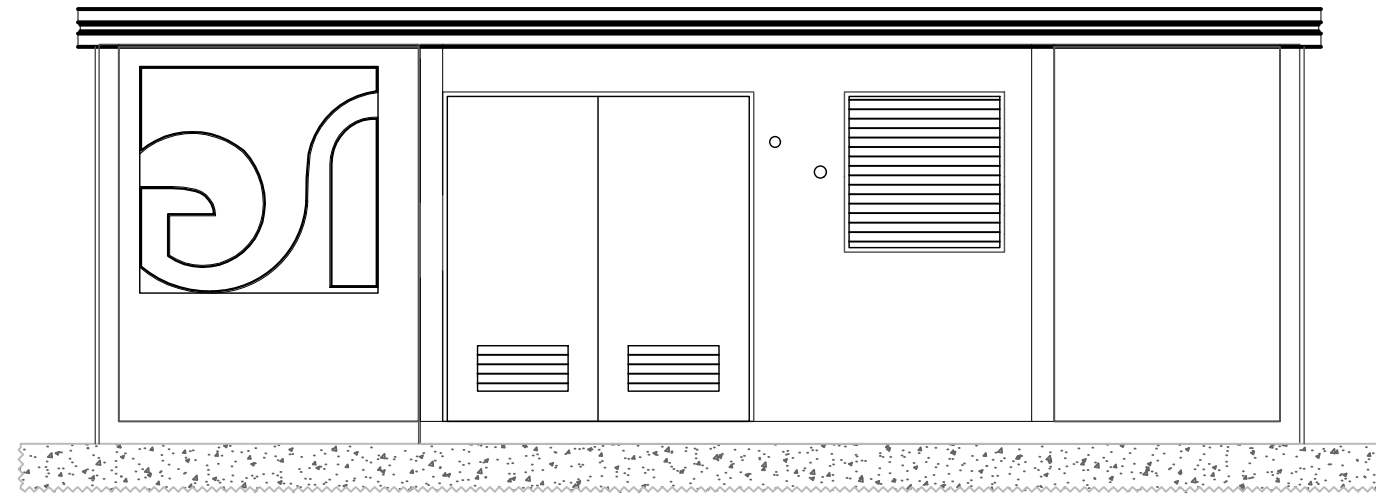


PROSPETTO "3"
scala 1.50

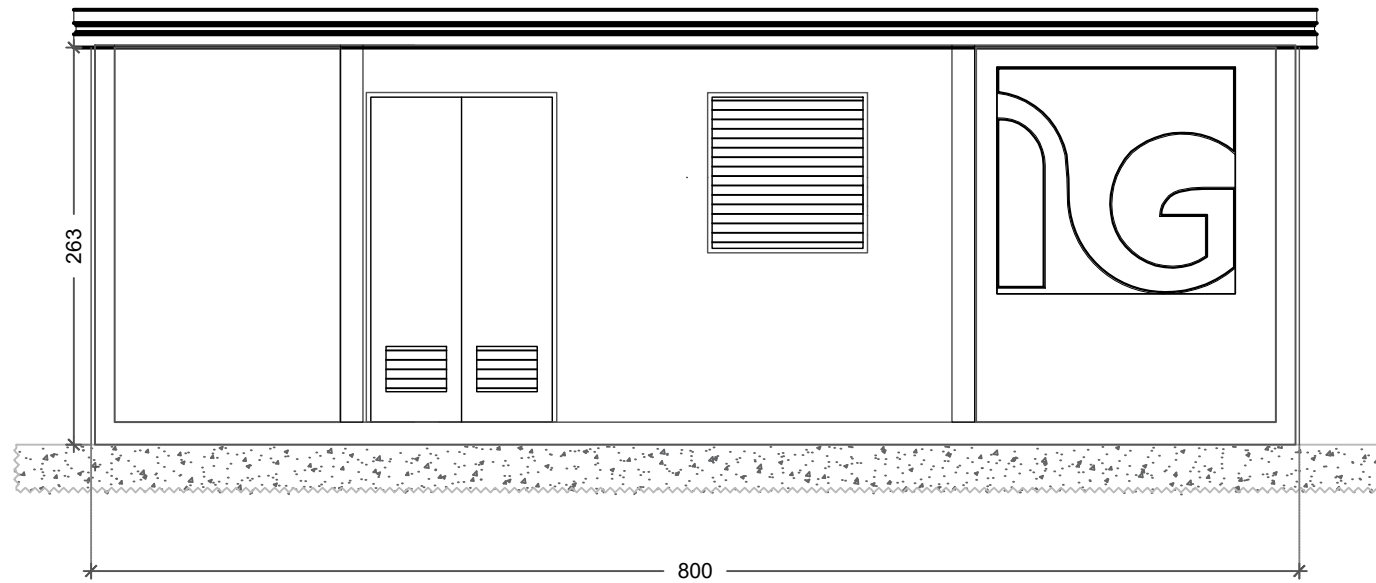

PROSPETTO "1"
scala 1.50



PROSPETTO "3"
scala 1.50

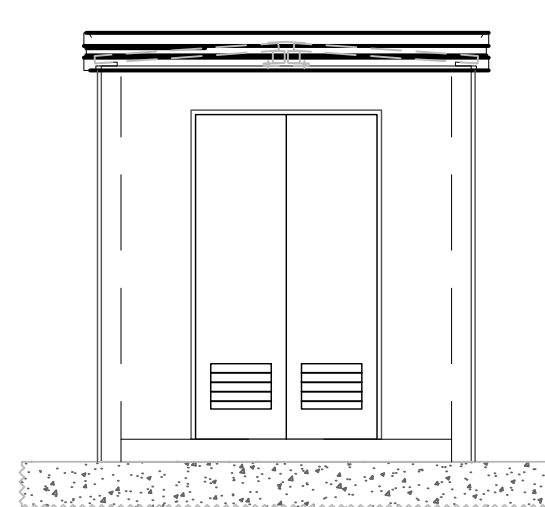

COMUNE DI GENONI



Comune di Genoni

Progetto per la realizzazione di un Impianto GNL
Comune di Genoni (SU)

PIANO DI LOTTIZZAZIONE
ZONA D2

All. B6

Tipologie edilizie
Scale 1:50

IG Janagas
una Società Italgas

Rev.	Data	Redatto - Cosin	Verificato - Cosin	Approvato - Cosin
00	Febbraio 2023	Geom. R. Sunda	Arch. M.Becciu	Ing. G.Delitala

Progettista



ORDINE INGEGNERI
PROVINCIA DI CAGLIARI
N. 4255
Dott. Ing. Giuseppe DELITALA

A termine di legge è vietato riprodurre o comunicare a terzi il contenuto del presente elaborato