



COMUNE DI PIETRAPERZIA

(Libero Consorzio Comunale di Enna)

(tel. 0934/403011 - fax n° 0934/401804)

IV ° Settore U.T.C

ELABORATO:

Relazione tecnica descrittiva

LOCALIZZAZIONE DEPOSITO TEMPORANEO DEI RIFIUTI CIMITERIALI

Visti e timbri:

RELAZIONE

TAVOLA

STRALCIO PLANIMETRICO

PIANTA LOCALE

SCALA:

VARIE

DATA:

COMUNE DI PIETRAPERZIA
LIBERO CONSORZIO COMUNALE DI ENNA
IV° Settore U.T.C.

Relazione Tecnica

Oggetto: Deposito temporaneo dei rifiuti cimiteriali derivati da attività di esumazione ed estumulazione. **Individuazione locale da destinare a deposito temporaneo .**

Con la presente relazione ed allegato stralcio planimetrico dell'area cimiteriale, e della planimetria del locale che si vuole individuare, nell'ambito dell'area medesima di produzione, un sito da destinare per il deposito temporaneo di rifiuti da esumazione ed estumulazione.

Tale esigenza scaturisce dalla necessità dello smaltimento dei rifiuti che vengono a prodursi e per lo scopo, l'ufficio, preso atto della normativa di settore, specificatamente D.P.R. 15/07/2003, n° 254 "regolamento recante disciplina della gestione dei rifiuti sanitari a norma dell'art. 24 della legge 31/07/2002, n° "179" e D Lgs. 152/2006 che con l'art. 184, nel classificare le varie tipologie di rifiuti, ricomprende tra i rifiuti solidi urbani anche quelli da esumazione ed estumulazione e con l'art. 198 fissa le competenze dei Comuni in materia di gestione dei rifiuti, ha provveduto, previo accertamento sui luoghi ad individuare apposita area.

L'art. 12 del D.P.R. 15/07/2003, n. 254 prevede che i rifiuti da esumazioni ed estumulazioni devono essere raccolti separatamente dagli altri rifiuti urbani, devono essere raccolti e trasportati in appositi imballaggi, di colore distinguibile da quelli utilizzati per la raccolta delle altre frazioni di rifiuti urbani prodotti all'interno dell'area cimiteriale, recanti la scritta "Rifiuti urbani da esumazioni ed estumulazioni".

Essi dovranno essere depositati in apposita area confinata individuata dal Comune all'interno del cimitero, nello specifico nei locali destinati a magazzino della tomba comunale, con accesso limitato solo al personale autorizzato poiché la stessa risulta ben custodita e chiusa per garantire una maggiore sicurezza del sistema di raccolta e trasporto fermo restando che i rifiuti prodotti siano adeguatamente racchiusi negli appositi imballaggi sigillati in modo ermetico con la specifica dicitura riguardo i codici Cer del rifiuto contenuto da smaltire. Dal sopralluogo congiunto con l'ufficiale sanitario e verificata l'idoneità del locale, la stessa consiglia che il deposito può contenere temporaneamente tali rifiuti per un periodo massimo di 15 giorni, dopo questo periodo obbligatoriamente devono essere avviati allo smaltimento in impianti autorizzati ai sensi degli articoli 27 e 28 del decreto legislativo 5 febbraio 1997, n. 22, dell'art. 208 del D.Lgs. 152/2006 in conformità ai regolamenti normativi nazionali, regionali e comunali riguardo rifiuti cimiteriali.


Si è scelta l'opzione di provvedere allo smaltimento periodico su suggerimento dell'autorità sanitaria (15giorni max), previo accumulo dei rifiuti, in alternativa allo smaltimento diretto, cioè rispetto ad ogni qualvolta viene eseguita la singola esumazione od estumulazione, per un'organica gestione del servizio e nel rispetto dei principi di economicità dell'azione amministrativa, stante il modesto quantitativo di rifiuti che viene a prodursi.

Quanto sopra al fine dell'adozione dei conseguenziali provvedimenti.


IL Responsabile del Servizio
(Geom.G. Zarba)



IL Responsabile del IV° Settore
(Geom.R. Bongiovanni)

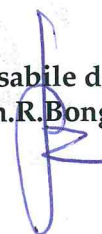

STATO DI FATTO
1/1000

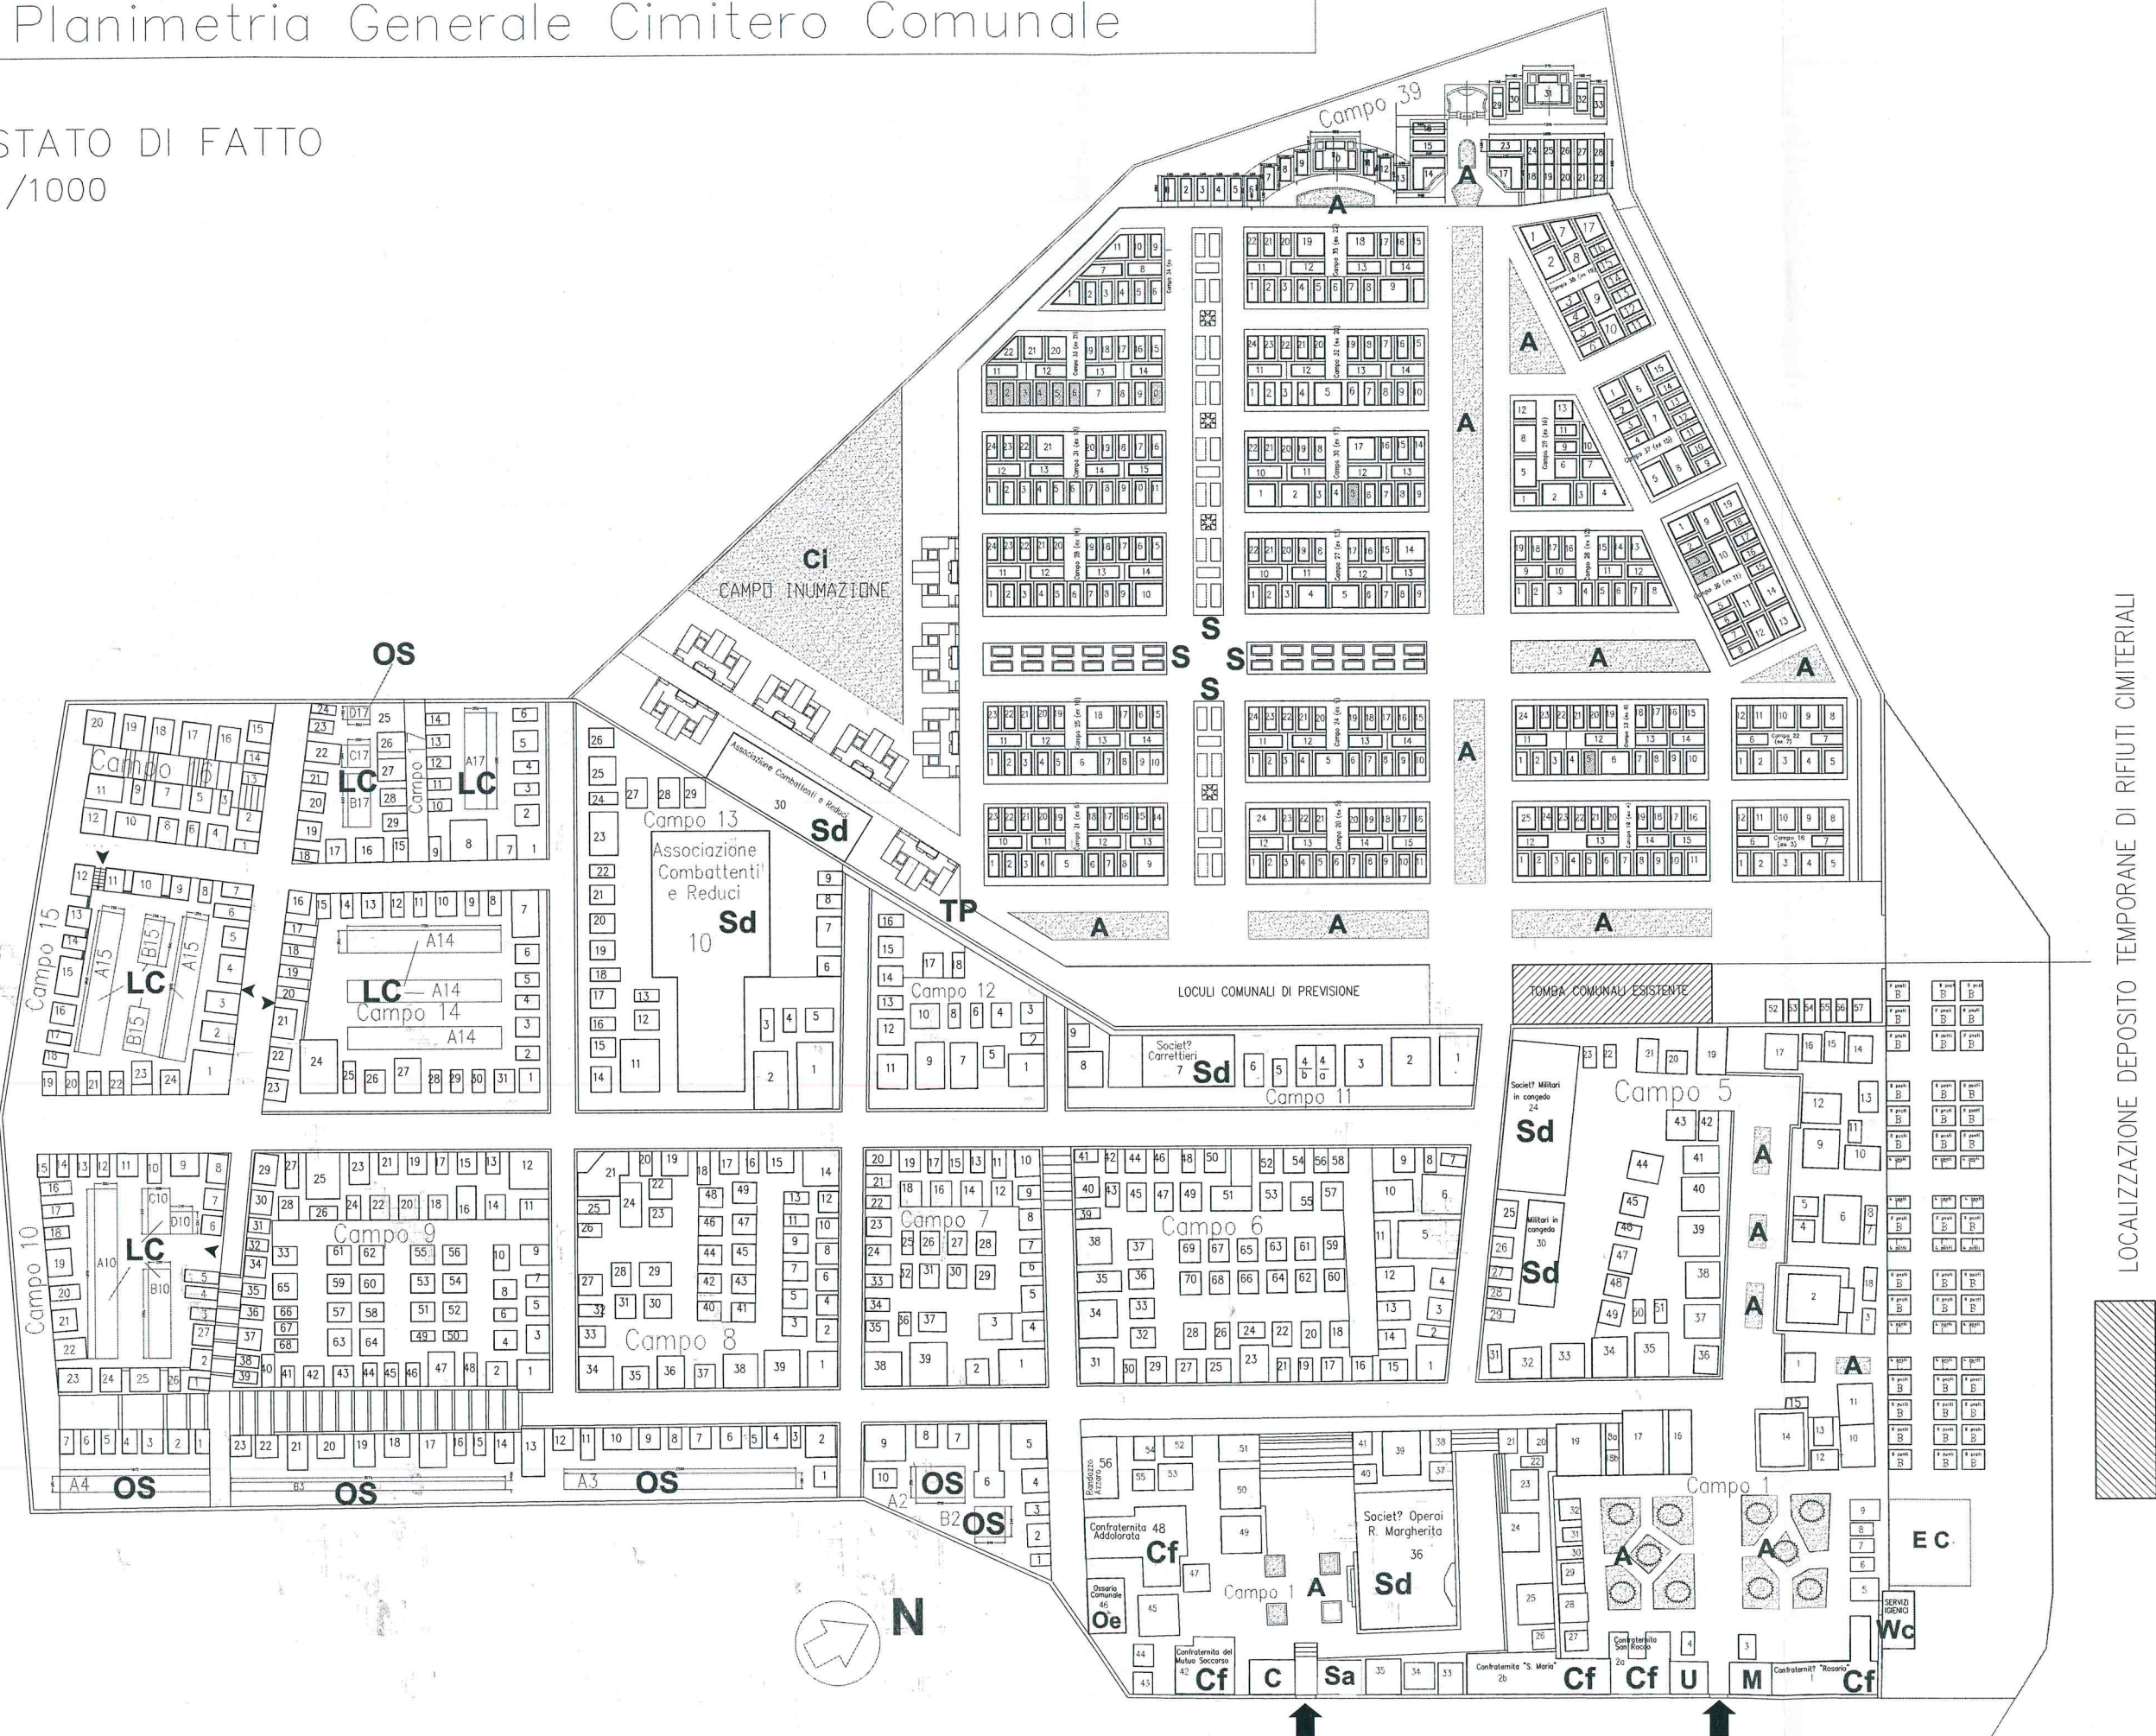



COMUNE DI PIETRAPERZIA

PROVINCIA DI ENNA

PROGETTO DI COSTRUZIONE LOCULI
CIMITERIALI COMUNALI

PRIMO STRALCIO

OGGETTO: PIANTA 1° LIVELLO COLOMBARO
TIPO "A"

TAVOLA	DATA	SCALA
C3	10 DIC. 1990	1:50




APPROVAZIONI:

PARERE FAVOREVOLE

Il Capo Servizio di Igiene Pubblica
Dr. Giuseppe Picone

12 APR. 1991

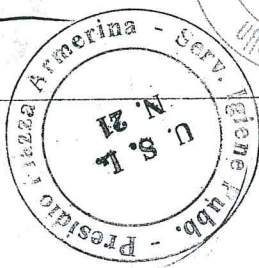

COMUNE DI PIETRAPERZIA
Ufficio Tecnico

Si esprime parere favorevole ai sensi dell'art. 12 e si dichiara il progetto rispondente alle norme di cui all'art. 11 della L. R. 29 Aprile 1985 n. 21

Pietraperzia, li 17 APR 1991

Il Capo dell'Ufficio Tecnico

[Signature]

SOCIETÀ MILITARI IN CONGEDO

CINTA

A

TERRAPIENO

7.20



MAGAZZINO

CORRIDOIO

B

AREA DA DESTINARE A
DEPOSITO TEMPORANEO

PIANTA PRIMO LIVELLO

