
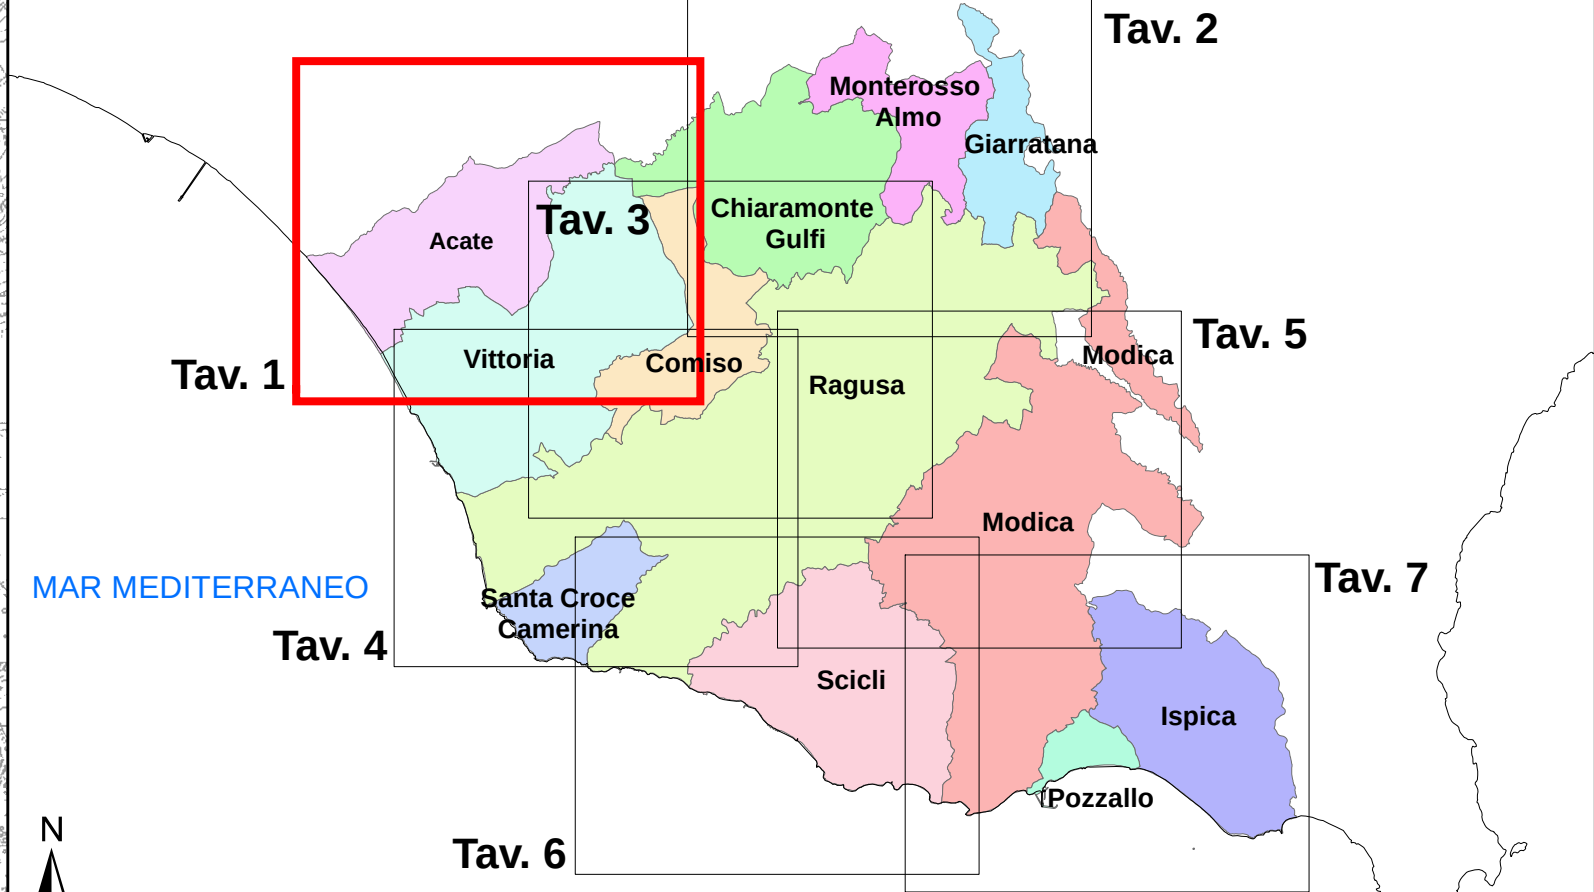


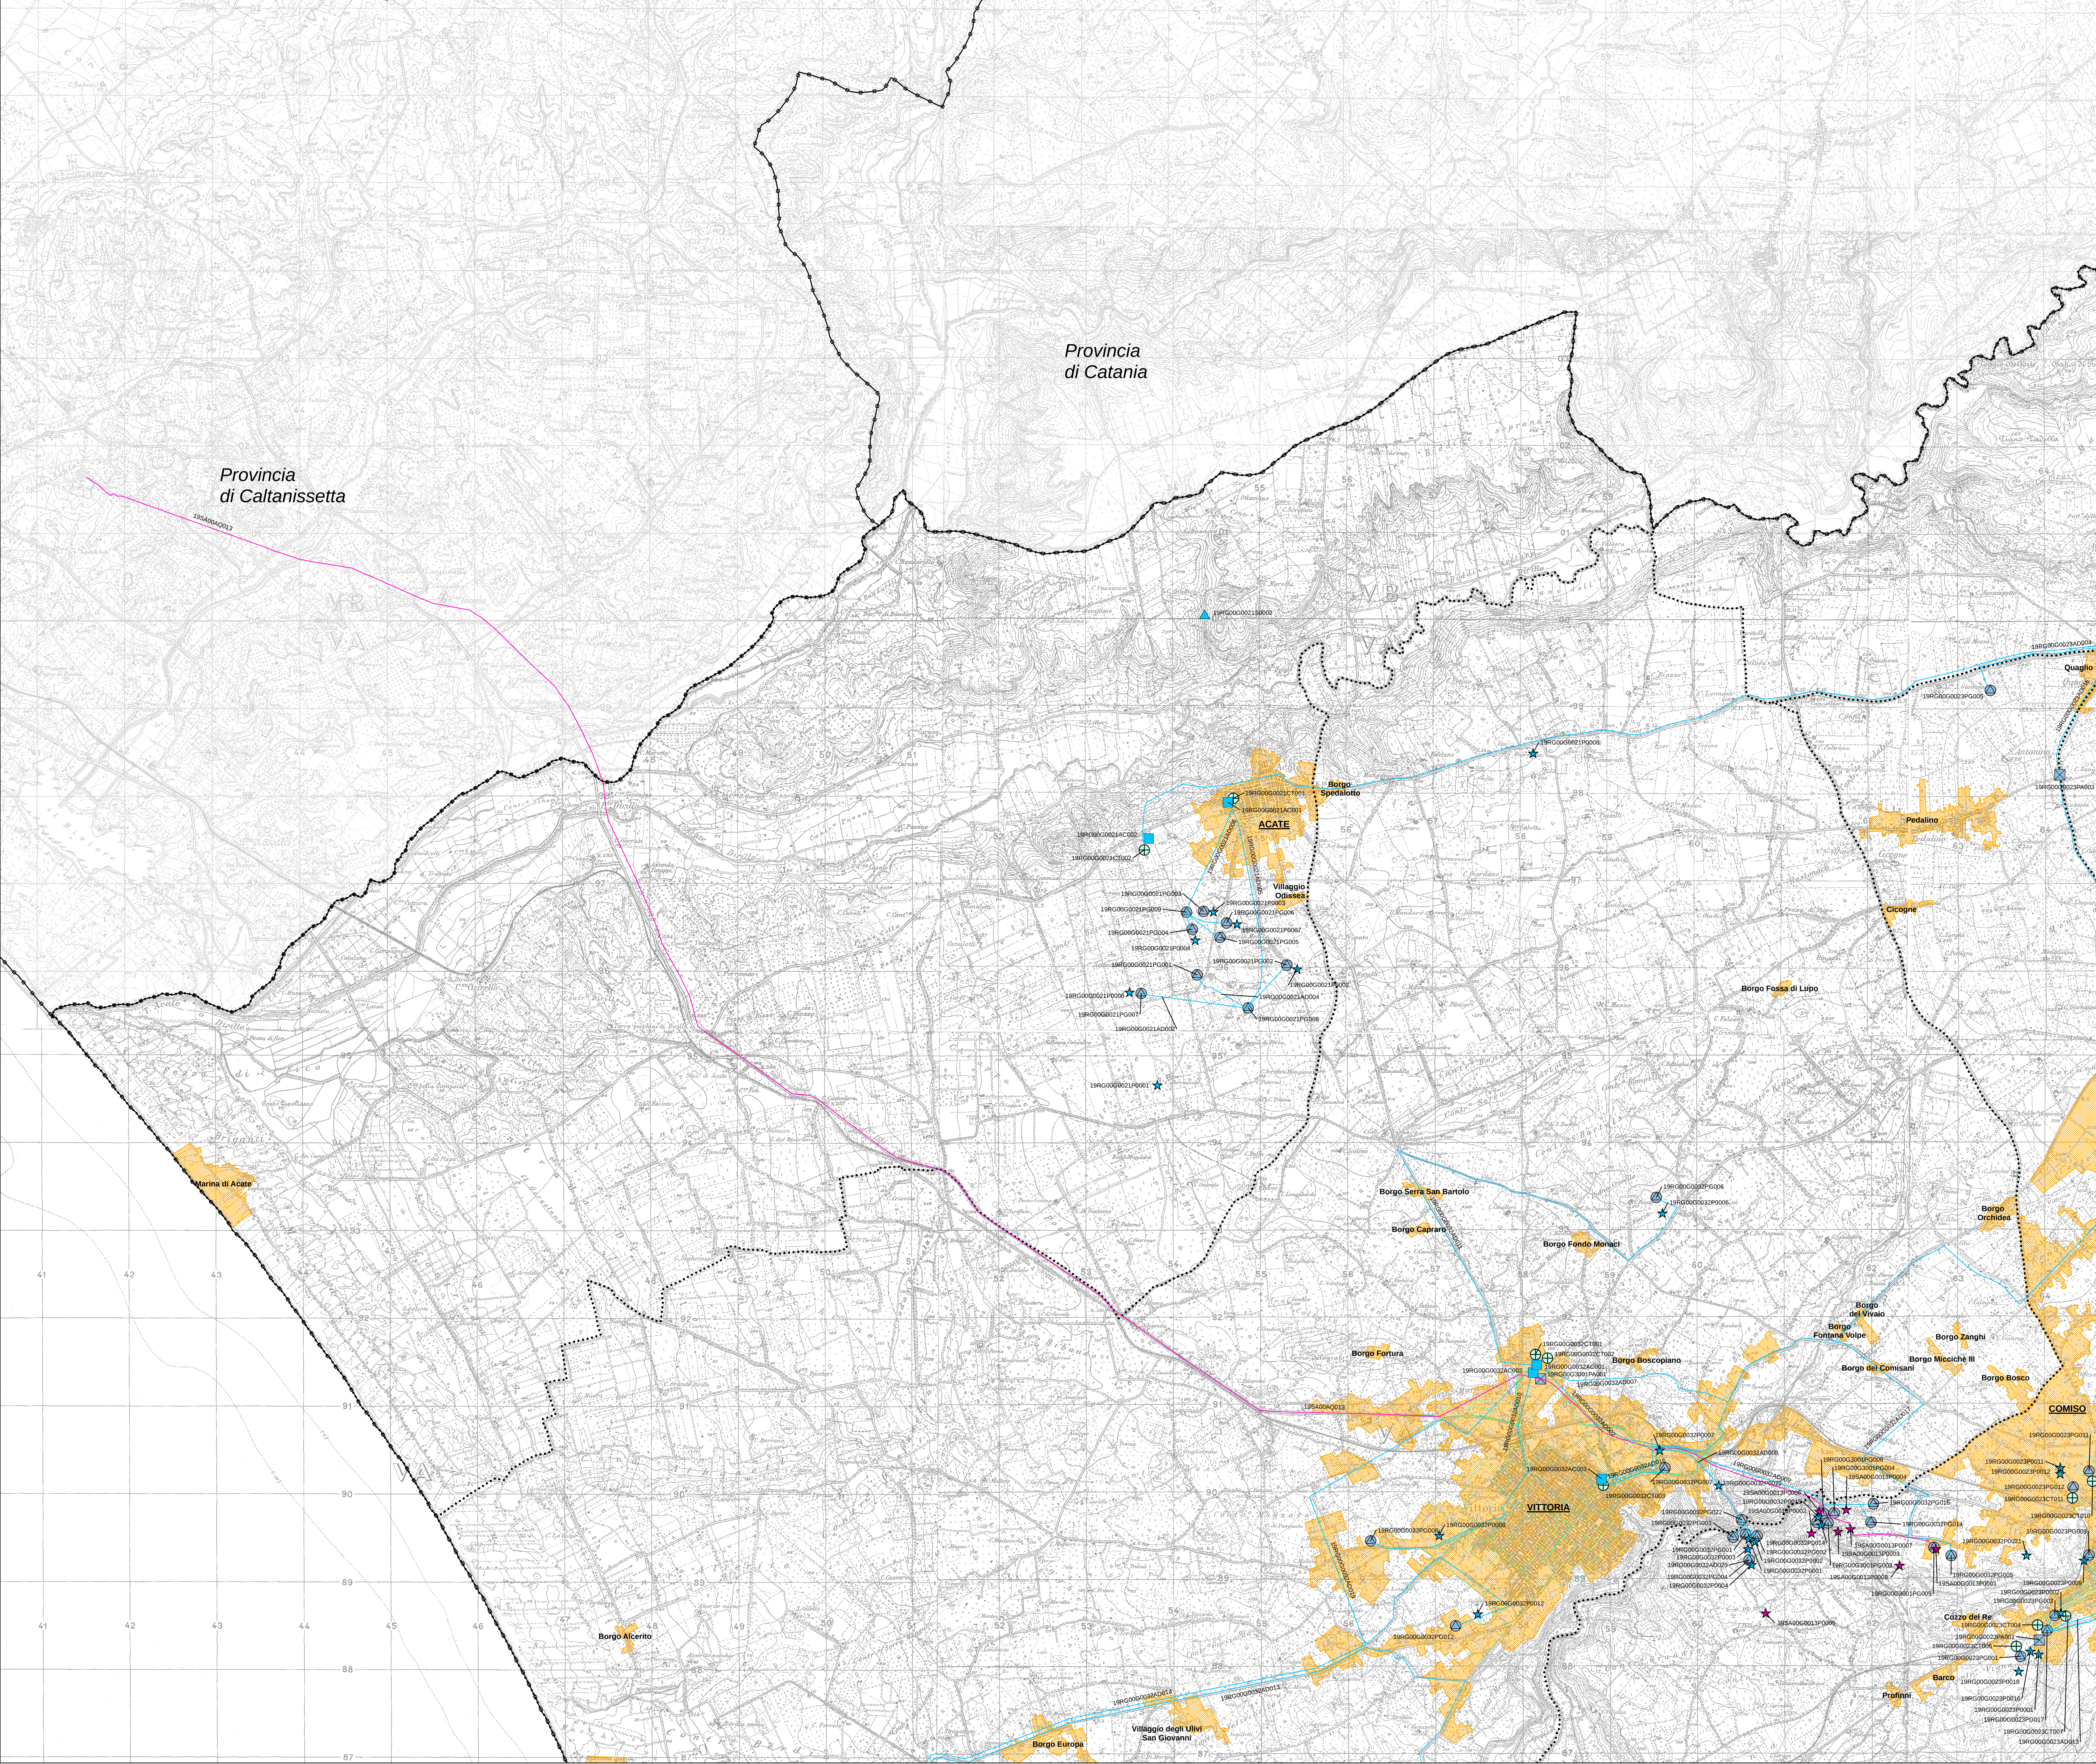

CODIFICA ELEMENTI		IDENTIFICATIVO ELEMENTO
CODICE GESTORE		
G0021 - Acate	G0028 - Pozzallo	AD - Adduttori
G0022 - Chiaramonte Gulfi	G0029 - Ragusa	P - Pozzi, pozzi sovrabito
G0023 - Comiso	G0030 - Santa Croce Camerina	S - Sorgenti
G0024 - Giaratana	G0031 - Scicli	AC - Serbatoi
G0025 - Ispica	G0032 - Vittoria	L - Derivazioni
G0026 - Modica	G0033 - Vittoria	AQ - Acquedotto sovrabito
G0027 - Montebello Almo	G0034 - Area Industriale Ragusa	PA - Partori
		PG - Sollevatori
		PT - Potabilizzatori
		CT - Cloratori

NOTE

* yy= SA per gli elementi di sovrabito

** Le adduttrici di sovrabito, nella codifica, non presentano il codice gestore (GBBBB)

LEGENDA

ELEMENTI ACQUEDOTTO

- Adduttrici
- Rete distribuzione urbana
- Pozzi
- Sorgenti
- Serbatoi
- Derivazioni
- Invaso
- Partori
- Impianti di sollevamento
- Potabilizzatori
- Cloratori
- Adduttrici sovrabito
- Pozzi sovrabito
- Centri abitati
- Confini provinciali
- Confini comunali

REGIONE SICILIANA ASSEMBLEA TERRITORIALE IDRICA DELL'AMBITO TERRITORIALE OTTIMALE 4 DI RAGUSA				
AGGIORNAMENTO DEL PIANO D'AMBITO TERRITORIALE OTTIMALE 4 DI RAGUSA PROGETTO "REOPEN SP1" FINANZIATO DAL PON "GOVERNANCE E CAPACITÀ ISTITUZIONALE 2014-2020"				
CIG 8334039A8A		CUP G4719000450005		
	IL D.E.C. (Rag. Massimo Gallo)	IL R.U.P. (Ing. Gaetano Rocca)	IL PRESIDENTE (Dott. Bartolo Giannino)	
RESPONSABILE INTEGRAZIONE PRESTAZIONI SPECIALISTICHE: Ing. Mario Gerco Online Ing. di Palermo n. A4936		RAGGRUPPAMENTO TEMPORANEO DI PROGETTISTI: MANDATARIA:  Dottore Tecnico Ing. Nicola D'Alessandro		
RESPONSABILE PROGRAMMAZIONE INTERVENTI: Ing. Claudio Anna Online Ing. di Palermo n. A5431		MANDANTI:  Dottore Tecnico Ing. Mario Gerco		
IL GEOLOGO Dott. Gen. Massimo Caruso Alto Reg. Sicilia dei Geologi n. 1328		INGEGNERE MARIA MICOCCHÉ		
RESPONSABILE RICOGNIZIONE E RESTITUZIONE STATO DI FATTO DEL SII: Ing. Maurizio Caruso Online Ing. di Agrigento n. A458		IL RAPPRESENTANTE DEL RAGGRUPPAMENTO: Ing. Domenico D'Alessandro		
PROFESSIONISTI RICOGNIZIONE E RESTITUZIONE STATO DI FATTO DEL SII: Ing. Giuseppe Lazzarini Online Ing. di Agrigento n. A594				
RESPONSABILE ELABORAZIONE MODELLO GESTIONALE ED ORGANIZZATIVO E DELLE ELABORAZIONI STATISTICHE ED ECONOMICHE: Ing. Maria Micocché Online Ing. di Agrigento n. A491				
ASSISTENTE INTEGRAZIONE PRESTAZIONI SPECIALISTICHE E PROGRAMMAZIONE DEGLI INTERVENTI: Ing. Ignazio Scudato Online Ing. di Agrigento n. A1035				
FASE 1 - RICOGNIZIONE DEL S.I.I. Planimetria del Sistema Acquedottistico TAV. 1/7				
NOME FILE Planimetria del sistema acquedottistico.pdf		REVISIONE		SCALA
CODICE ELAB.: [A][T][I][R][G][P][B][A][0][1][P][L][A][0][6][A]		[A]		1: 25 000
D				
C				
B				
A		EMISSIONE		
REV.	DESCRIZIONE	DATA	REDDATO	VERIFICATO APPROVATO
		Maggio 2021	Ing. C. Caruso	Ing. D. D'Alessandro Ing. M. Gerco