


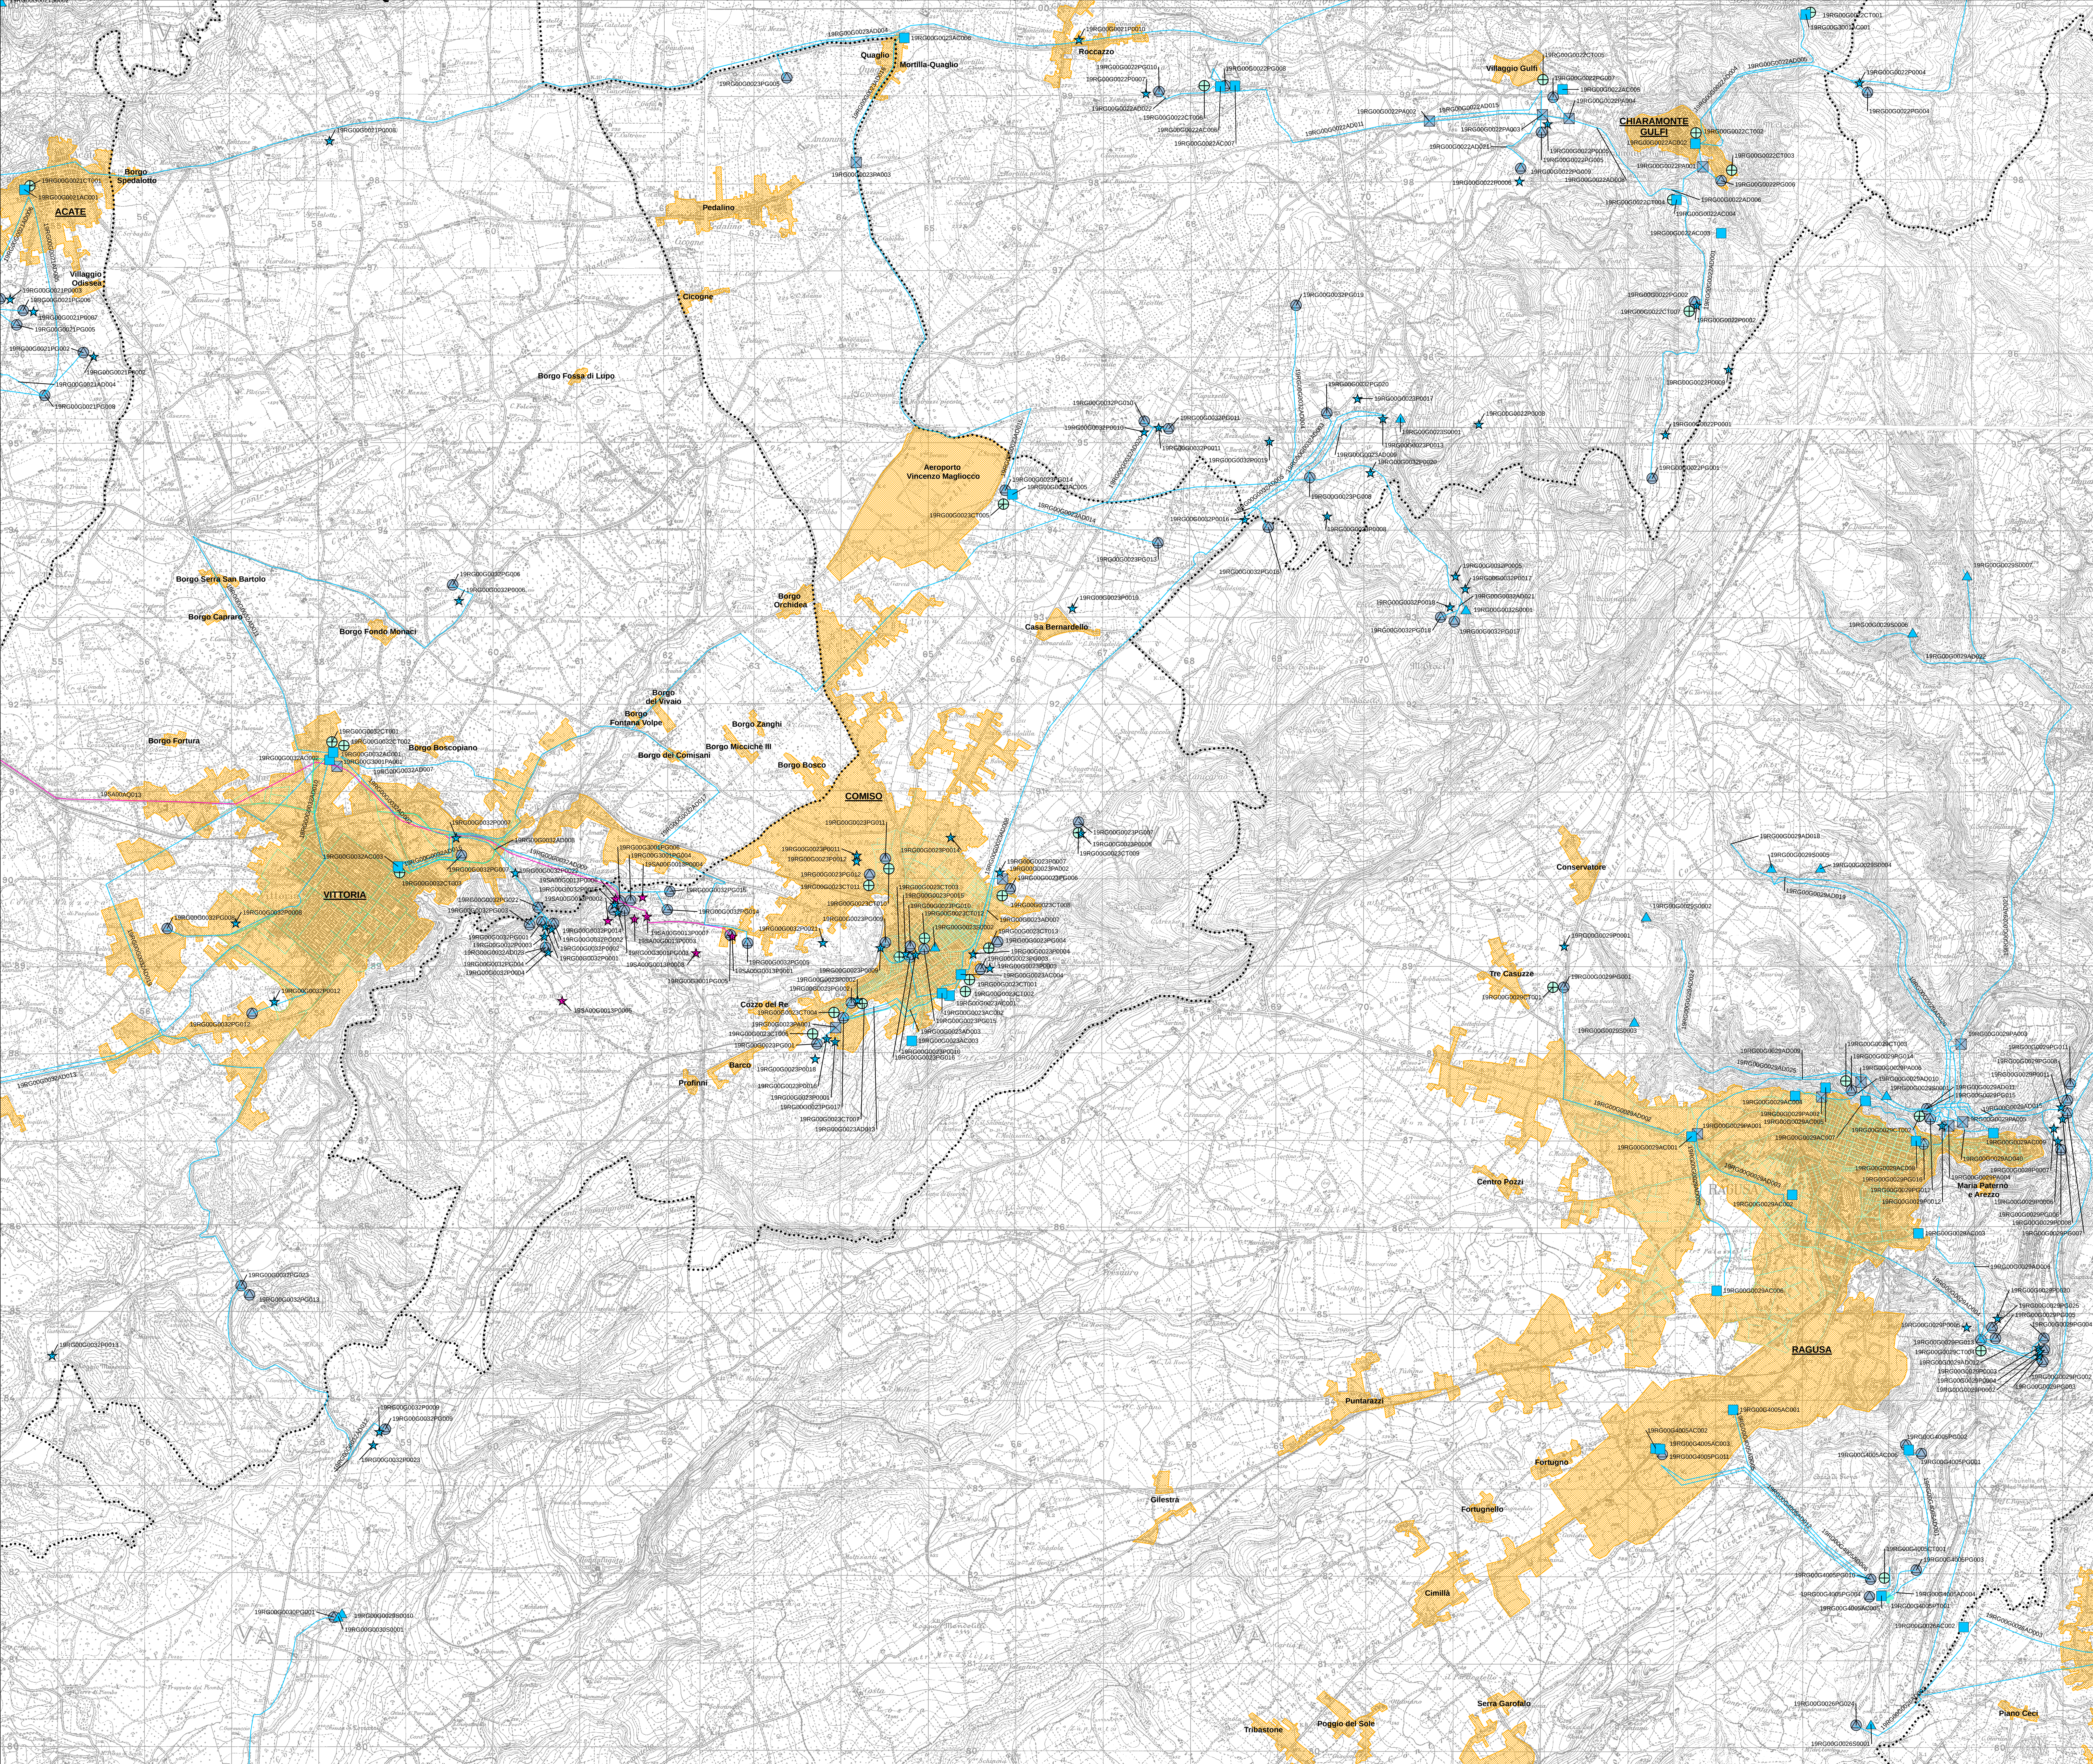

Tav. 1 Tav. 2 Tav. 3 Tav. 4 Tav. 5 Tav. 6 Tav. 7

MAR MEDITERRANEO

AA-yy-00-GBBB-kk-Ezz	CODIFICA ELEMENTI	IDENTIFICATIVO ELEMENTO
AA - Codice Regione	CODICE GESTORE	AD - Adduttori
yy - Identificativo Provincia	G0021 - Acate	P - Pozzi, pozzi sovrabito
GBBB - Codice Gestore	G0022 - Chiaramonte Gulfi	S - Sorgenti
kk - Identificativo elemento	G0023 - Comiso	AC - Serbatoi
Ezz - Codice progressivo	G0024 - Giarratana	AQ - Acquedotto sovrabito
	G0025 - Ispica	PA - Partitori
	G0026 - Modica	PG - Sollevatori
	G0027 - Monterosso Almo	PT - Potabilizzatori
		CT - Cloratori

NOTE

* yy= SA per gli elementi di sovrabito

** Le adduttrici di sovrabito, nella codifica, non presentano il codice gestore (GBBB)

LEGENDA

ELEMENTI ACQUEDOTTO

- Adduttrici
- Rete distribuzione urbana
- Pozzi
- Sorgenti
- Serbatoi
- Derivazioni
- Invaso
- Partitori
- Impianti di sollevamento
- Potabilizzatori
- Cloratori
- Adduttrici sovrabito
- Pozzi sovrabito
- Centri abitati
- Confini provinciali
- Confini comunali

REGIONE SICILIANA
ASSEMBLEA TERRITORIALE IDRICA
DELL'AMBITO TERRITORIALE OTTIMALE 4 DI RAGUSA

AGGIORNAMENTO DEL PIANO D'AMBITO
TERRITORIALE OTTIMALE 4 DI RAGUSA
PROGETTO "REOPEN SPL" FINANZIATO DAL PON "GOVERNANCE E CAPACITÀ ISTITUZIONALE 2014-2020"

CIG 8334039A8A CUP G4719000450005

IL D.E.C.
(Rag. Massimo Gallo)

IL R.U.P.
(Ing. Gaetano Rocca)

IL PRESIDENTE
(Dott. Barolo Giampaolo)

RESPONSABILE INTEGRAZIONE PRESTAZIONI SPECIALISTICHE:
Ing. Maria Teresa Online Ing. di Palermo n. 4055

RESPONSABILE PROGRAMMAZIONE INTERVENTI:
Ing. Claudio Arena Online Ing. di Palermo n. 45431

IL GEOLOGO
Dott. Gen. Massimo Caruso Albo Reg. Sicilia dei Geologi n. 1328

RESPONSABILE RICOGNIZIONE E RESTITUZIONE STATO DI FATTO DEL SII:
Ing. Maurizio Caruso Online Ing. di Agrigento n. A038

PROFESSIONISTI RICOGNIZIONE E RESTITUZIONE STATO DI FATTO DEL SII:
Ing. Giuseppe Lisciani Online Ing. di Agrigento n. A094
Ing. Dario Caruso Online Ing. di Agrigento n. A2233
Ing. Claudio Caruso Online Ing. di Agrigento n. A2322

RESPONSABILE E LAVORAZIONE MODELLO GESTIONALE ED ORGANIZZATIVO E DELLE ELABORAZIONI STATISTICHE ED ECONOMICHE:
Ing. Maria Teresa Online Ing. di Agrigento n. A091

ASSISTENTE INTEGRAZIONE PRESTAZIONI SPECIALISTICHE E PROGRAMMAZIONE DEGLI INTERVENTI:
Ing. Ignazio Scudato Online Ing. di Agrigento n. A1035

RAGGRUPPAMENTO TEMPORANEO DI PROGETTISTI:

MANDATARIA:

Dottore Tecnico
Ing. Nicola D'Alessandro

MANDANTI:

Dottore Tecnico
Ing. Maria Teresa

INGEGNERE
MARIA MICCHÈ

IL RAPPRESENTANTE DEL RAGGRUPPAMENTO:
Ing. Domenico D'Alessandro

FASE 1 - RICOGNIZIONE DEL S.I.I.
Planimetria del Sistema Acquedottistico
TAV. 3/7

NOME FILE		REVISIONE	SCALA
Planimetria del sistema acquedottistico.pdf			
CODICE FILE	ATIRGPBA01PLA08A	A	1:25 000
D			
C			
B			
A	EMISSIONE	Maggio 2021	Ing. C. Caruso
REV.	DESCRIZIONE	DATA	REDDATO VERIFICATO APPROVATO