
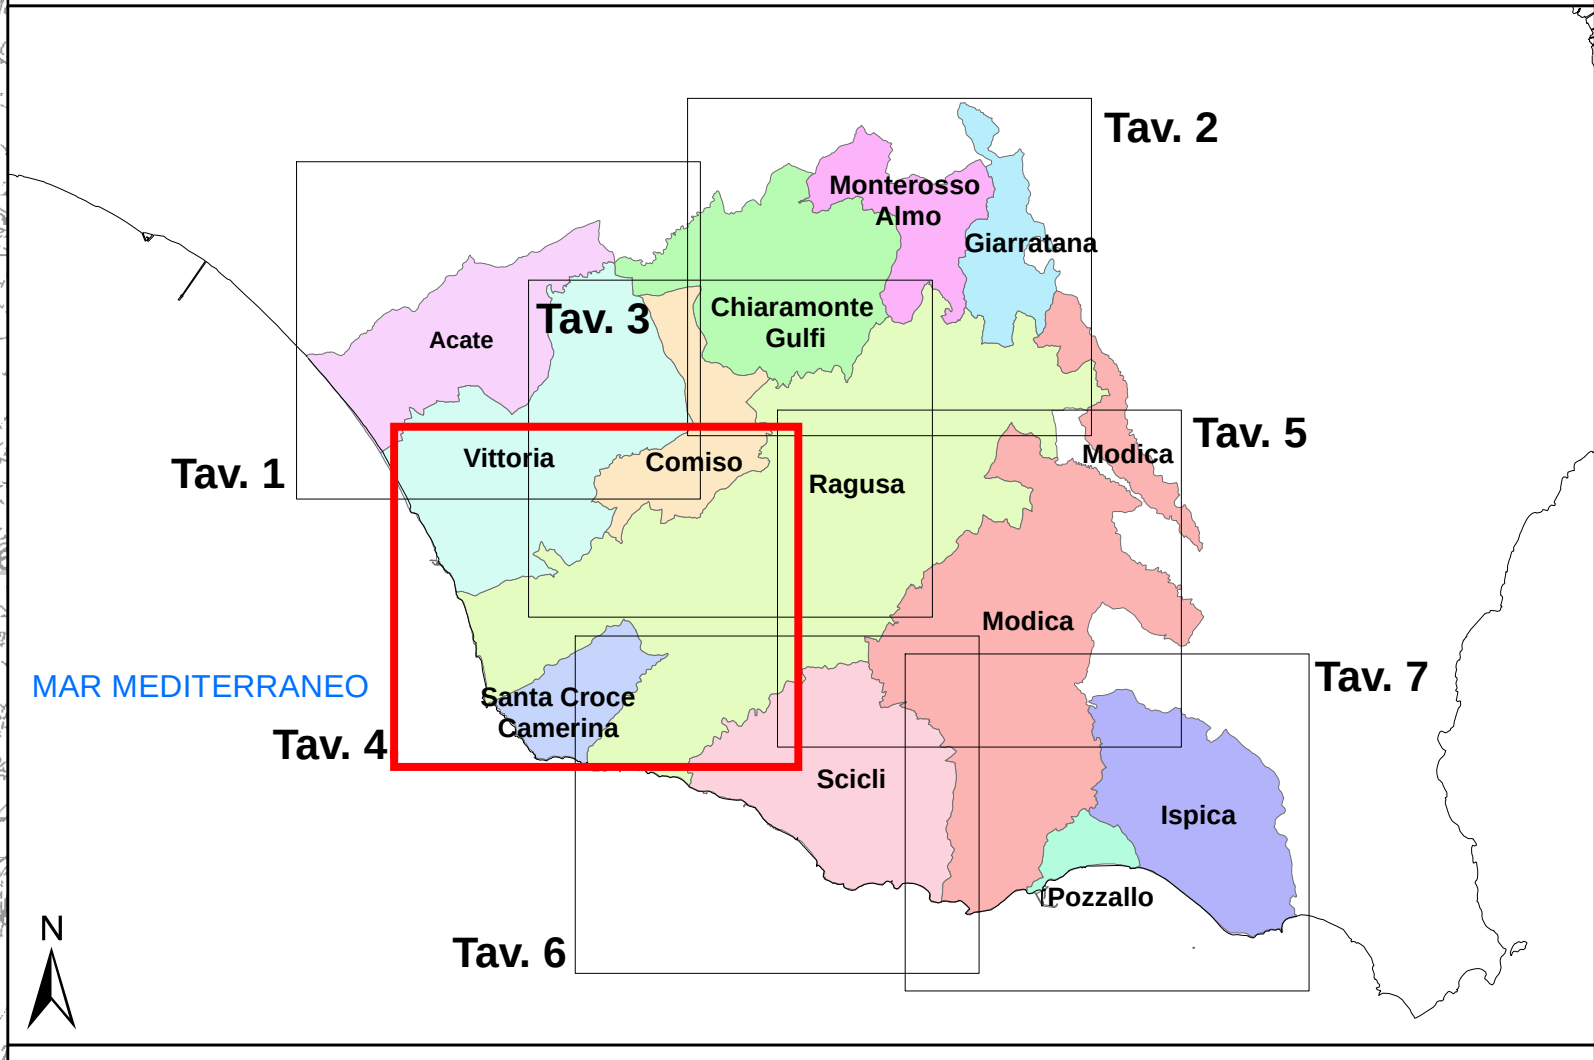


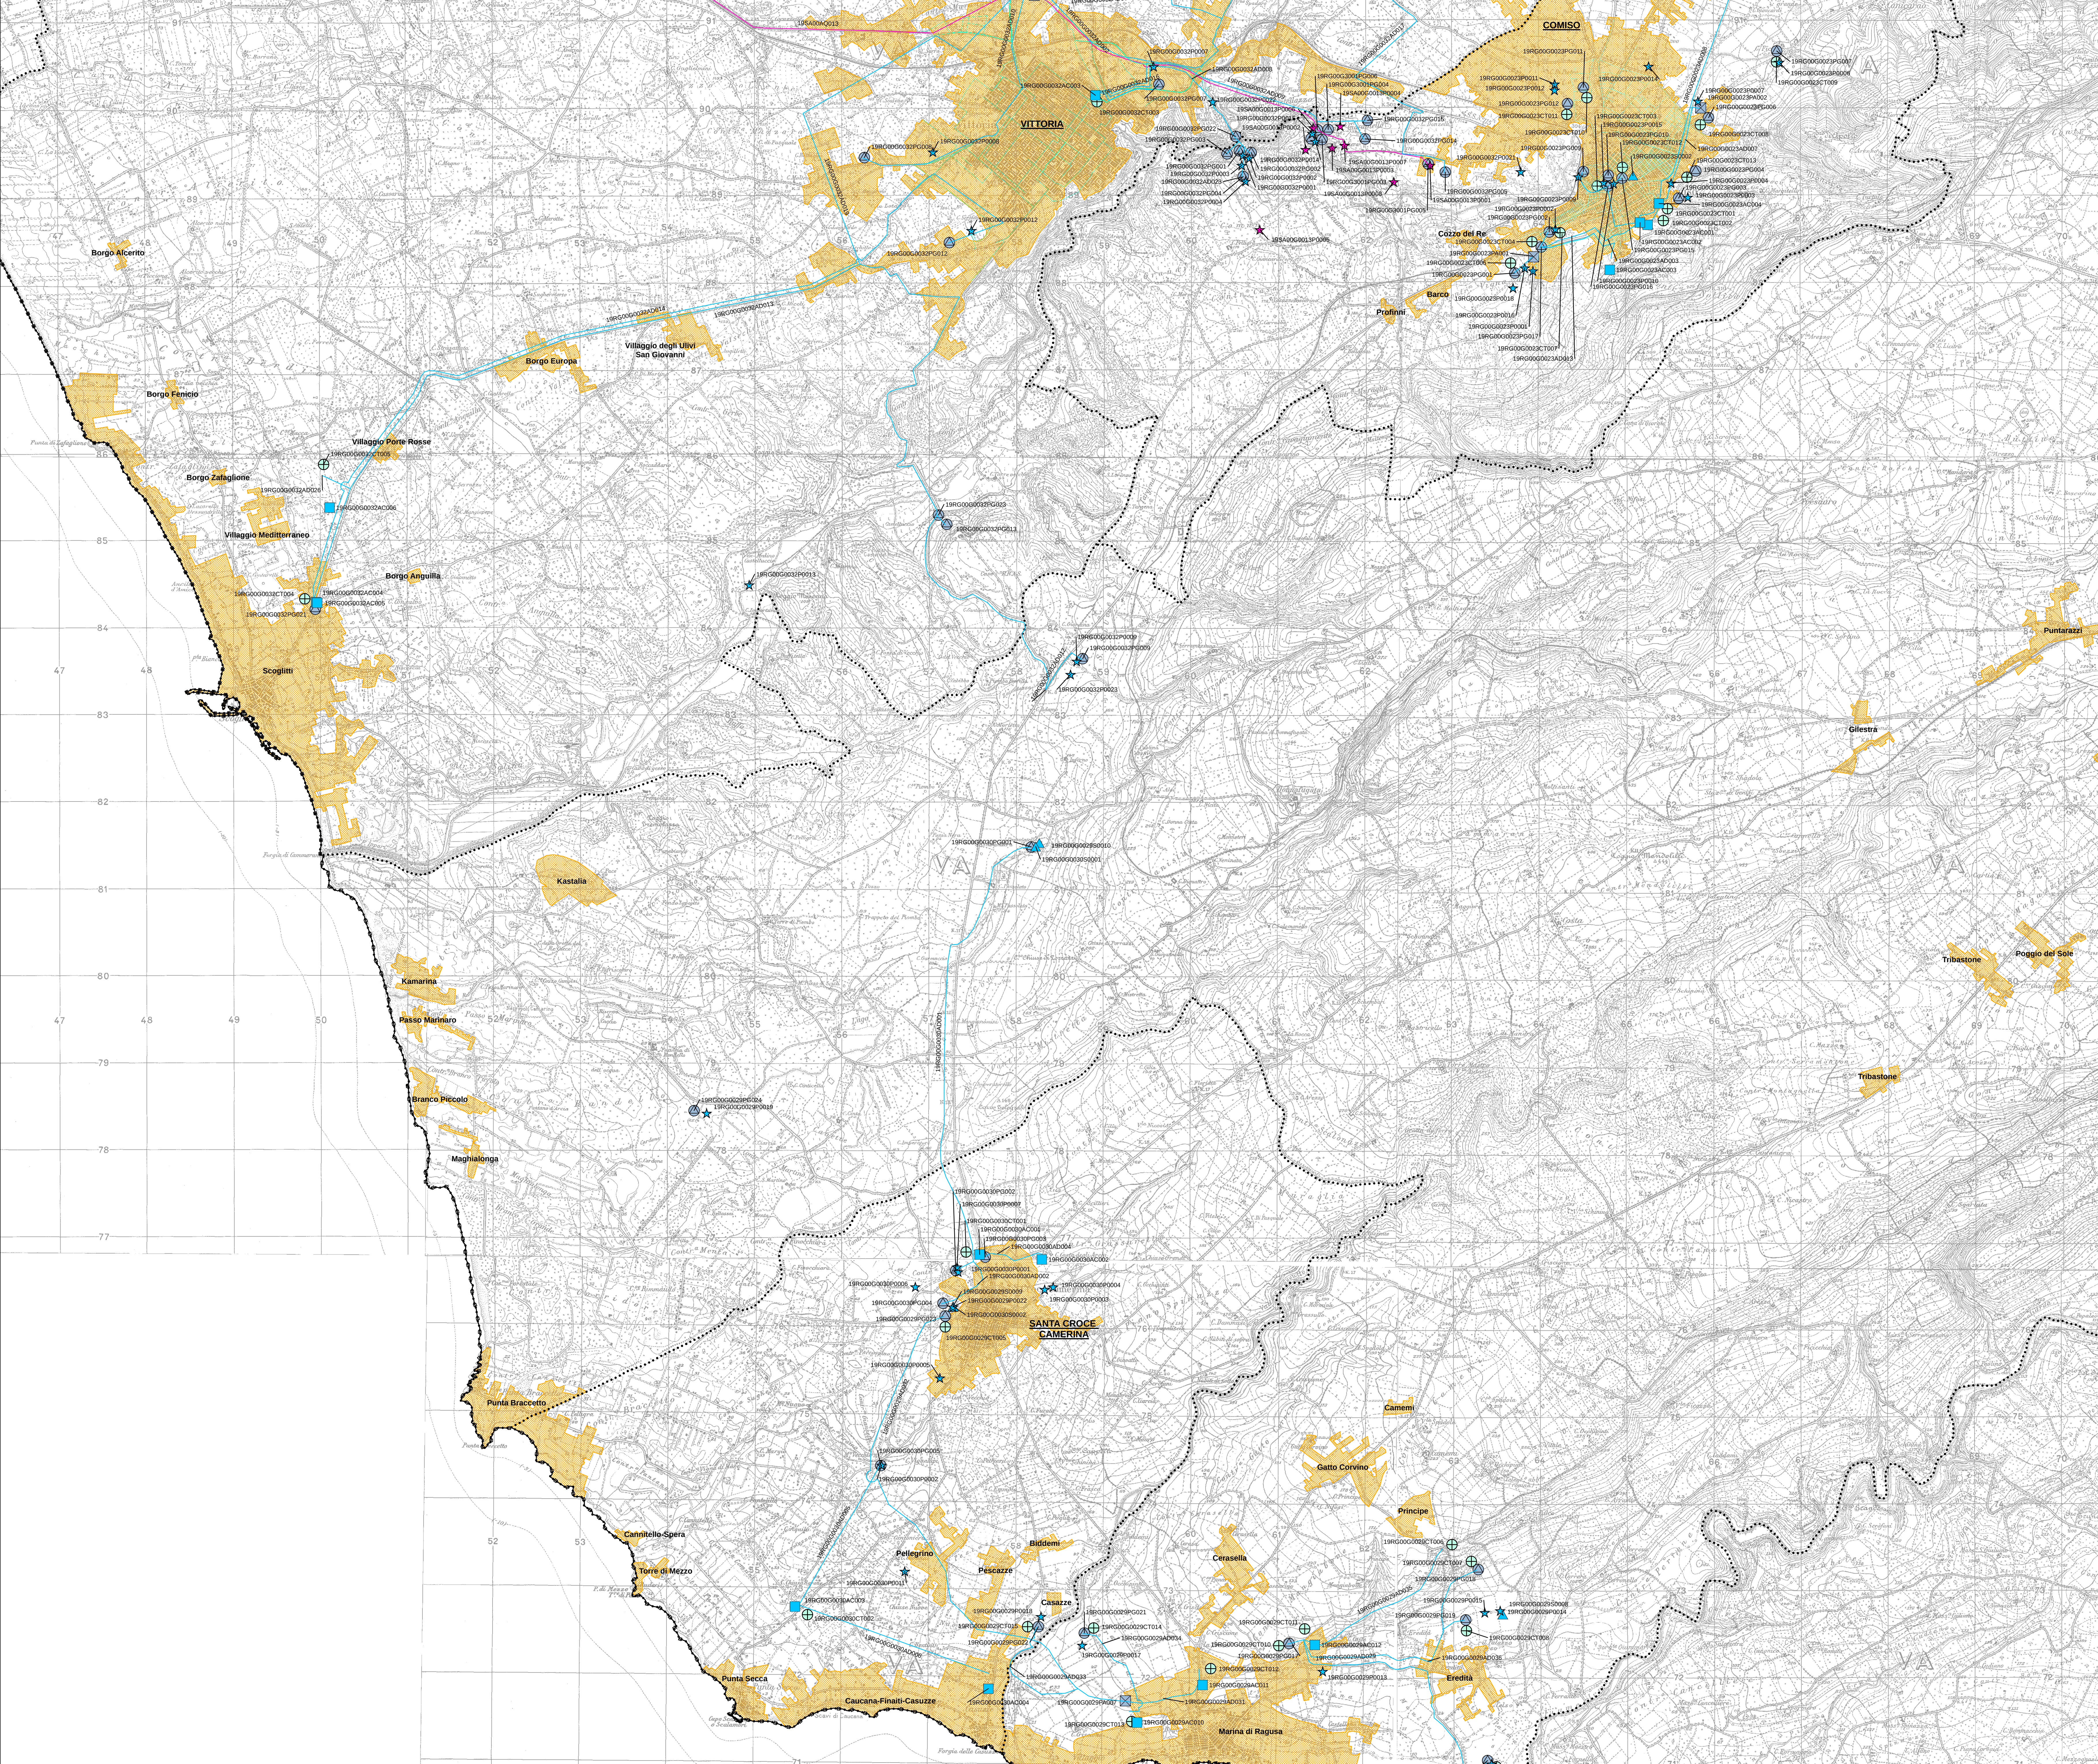

CODIFICA ELEMENTI		IDENTIFICATIVO ELEMENTO
AA-vy-00.GBBB-kk-Ezz		AD - Addizioni P - Pozzi, pozzi sovrabbia S - Sorgenti AC - Sentinali L - Derivazioni AQ - Acquedotti sovrabbia PA - Partitori PG - Sforatori PC - Celeratori PZ - Pozzazzatori
AA - Codice Regione yy - Identificativo Provincia BBBB - Codice Gestore kk - Identificativo elemento Ezz - Codice progressivo	CODICE GESTORE G0021 - Acate G0022 - Chiamarone Gullì G0023 - Comiso G0024 - Giarratana G0025 - Ispica G0026 - Modica G0027 - Montessoro Almo G0028 - Pozzallo G0029 - Scoglitti G0030 - Santa Croce Camerina G0031 - Scoglitti G0032 - Vittoria G4005 - Area industriale Ragusa G4006 - Montessoro Almo	

NOTE

* yy= SA per gli elementi di sovrambito

** Le adduttrici di sovrambito, nella codifica, non presentano il codice gestore (GBBBB)

LEGENDA

ELEMENTI ACQUEDOTTO

- | | | | |
|---|---------------------------|---|-------------------------|
|  | Adduttrici |  | Adduttrici sovrarambito |
|  | Rete distribuzione urbana |  | Pozzi sovrarambito |
|  | Pozzi |  | Centri abitati |
|  | Sorgenti |  | Confini provinciali |
|  | Serbatoi |  | Confini comunali |
|  | Derivazioni | | |
|  | Invaso | | |
|  | Partitori | | |
|  | Impianti di sollevamento | | |
|  | Potabilizzatori | | |
|  | Cloratori | | |

REGIONE SICILIANA ASSEMBLEA TERRITORIALE IDRICA DELL'AMBITO TERRITORIALE OTTIMALE 4 DI RAGUSA										
AGGIORNAMENTO DEL PIANO D'AMBITO TERRITORIALE OTTIMALE 4 DI RAGUSA PROGETTO "ROEPEN SPL" FINANZIATO DAL PON "GOVERNANCE E CAPACITA' ISTITUZIONALE 2014-2020"										
CIG Z043039A8A					CUP G47119000450005					
Atti Ragusa		IL D.E.C. (Rag. Massimo Gallino)			IL R.U.P. (Rag. Gaetano Rocca)			IL PRESIDENTE (Dott. Nicola Giacomini)		
RESPONSABILE INTEGRAZIONE PRESTAZIONI SPECIALISTICHE: Rag. Maria Genco Onofrio Rag. Di Palermo s. A4745					RAGGRUPPAMENTO TEMPORANEO DI PROGETTISTI: MANDATARIA: idea Dietrich Techno Rag. Nicola D'Alessandro					
RESPONSABILE PROGRAMMAZIONE INTERVENTI: Rag. Claudio Arena Onofrio Rag. Di Palermo s. A3455										
IL GEOLOGO Dott. Carlo Massimo Carlucci Rag. Sicula dei Castelli s. 1328					MANDANTE: Qanat Engineering Dietrich Techno Rag. Maria Genco					
RESPONSABILE RICOGNIZIONE E ISTITUZIONE STATO DI FATTO DEL SII: Rag. Maurizio Carlucci Onofrio Rag. Di Argento s. A4528										
PROFESSIONISTI RICOGNIZIONE E ISTITUZIONE STATO DI FATTO DEL SII: Rag. Giuseppe Lombardi Onofrio Rag. Di Argento s. 4394 Rag. Diego Carlucci Onofrio Rag. Di Argento s. A2220 Rag. Claudia Carlucci Onofrio Rag. Di Argento s. A2232					INGEGNERE MARIA MICHICI					
RESPONSABILE ELABORAZIONE MODELLO GESTIONALE ED ORGANIZZATIVO E DELLE ELABORAZIONI STATISTICHE ED ECONOMICHE: Rag. Maria Michici Onofrio Rag. Di Argento s. A389										
ASSISTENTE INTEGRAZIONE PRESTAZIONI SPECIALISTICHE E PROGRAMMAZIONE DEGLI INTERVENTI: Rag. Ignazio Sicula Onofrio Rag. Di Argento s. A3875					Rag. Domenico D'Alessandro					
FASE 1 - RICOGNIZIONE DEL S.I.I. Planimetria del Sistema Acquedottistico TAV. 4/7										
NOTE: FILE Planimetria del sistema acquedottistico.pdf							REVISIONE		SCALA	
CODICE ELAB.: ATRGPD01PLA09A							A		1: 25 000	
D										
C										
B										
A										
REV. EMISSIONE							Maggio 2021	Rag. C. Carlucci	Rag. D'Alessandro	Rag. M. Genco
DESCRIZIONE							DATA	REDATTO	VERIFICATO	APPROVATO