


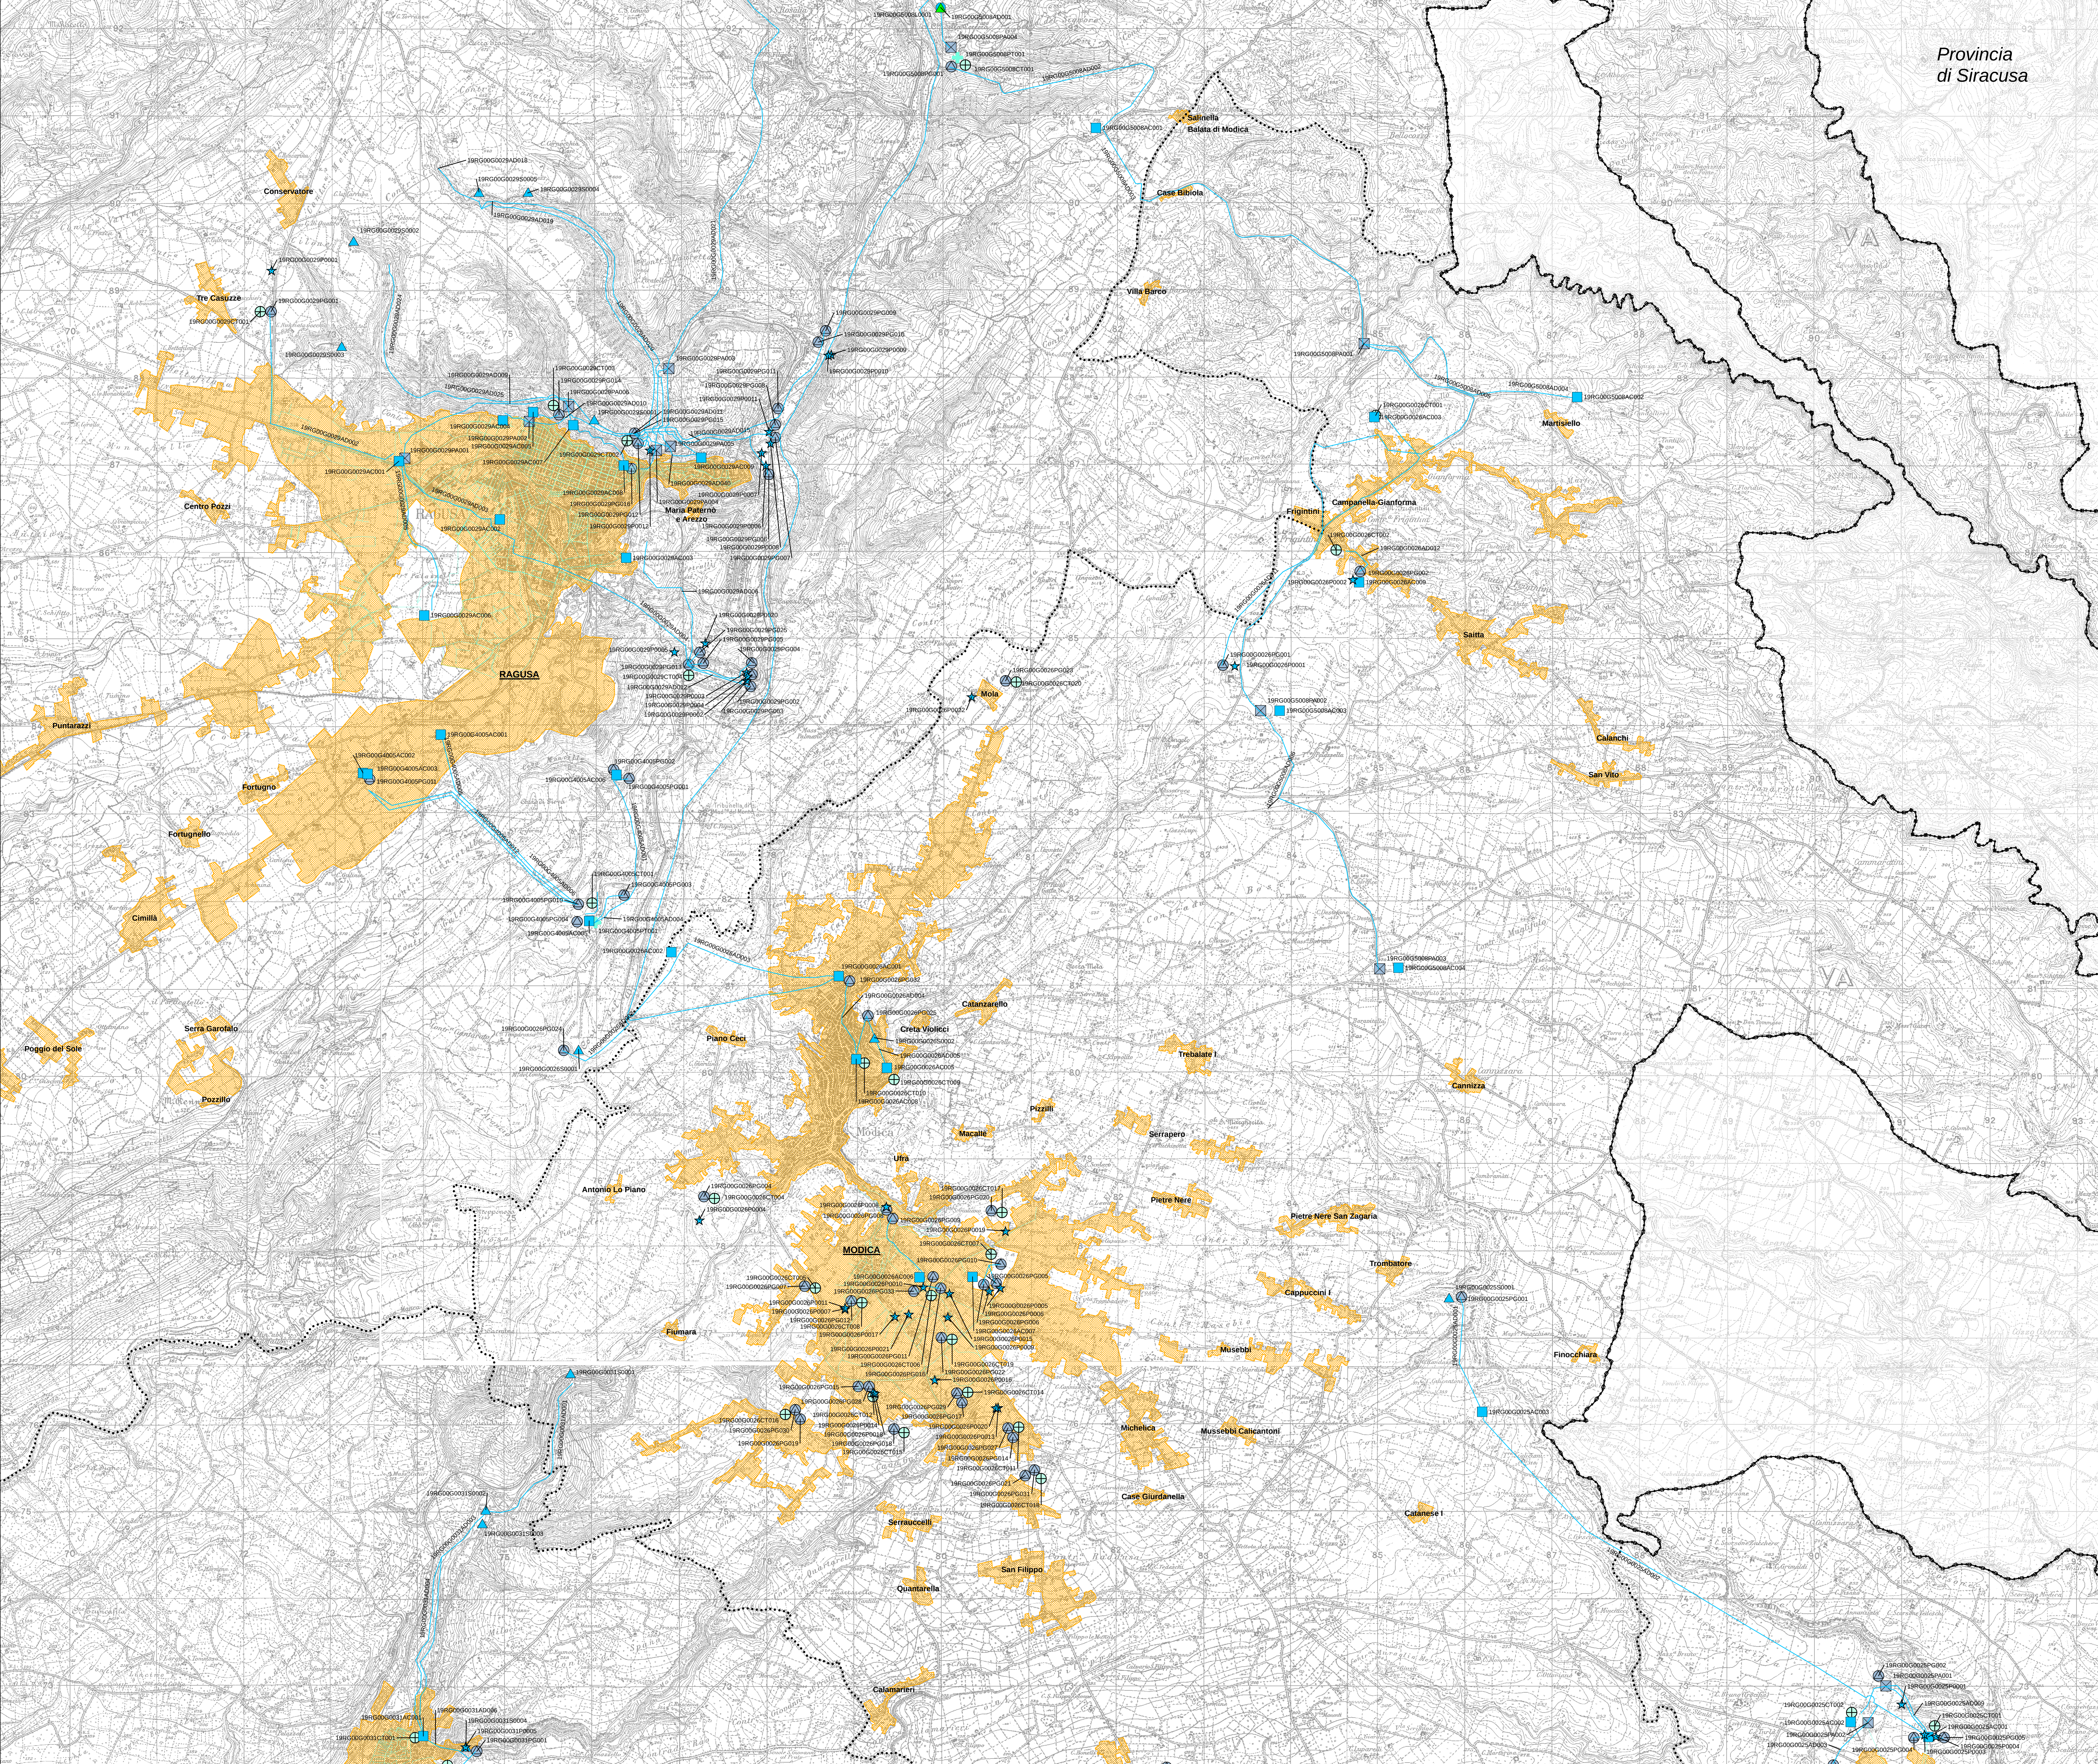

Provincia di Siracusa

Palermo
Trapani
Caltanissetta
Agrigento
Enna
Catania
Siracusa
Ragusa

Tav. 1
Tav. 2
Tav. 3
Tav. 4
Tav. 5
Tav. 6
Tav. 7

MAR MEDITERRANEO

AA-yy-00-GBBB-kk-Ezz

AA - Codice Regione
yy - Identificativo Provincia
GBBB - Codice Gestore
kk - Identificativo elemento
Ezz - Codice progressivo

CODIFICA ELEMENTI

CODICE GESTORE	IDENTIFICATIVO ELEMENTO
G0021 - Acate	AD - Adduttori
G0022 - Chiaramonte Gulfi	P - Pozzi, pozzi sovrabito
G0023 - Comiso	S - Sorgenti
G0024 - Giarretto	AC - Serbatoi
G0025 - Ispica	L - Derivazioni
G0026 - Modica	AQ - Acquedotto sovrabito
G0027 - Monterosso Almo	PA - Partitori
	PG - Sollevatori
	PT - Potabilizzatori
	CT - Cloratori

NOTE

* yy= SA per gli elementi di sovrabito

** Le adduttrici di sovrabito, nella codifica, non presentano il codice gestore (GBBB)

LEGENDA

ELEMENTI ACQUEDOTTO

— Adduttrici	— Adduttrici sovrabito
— Rete distribuzione urbana	★ Pozzi sovrabito
★ Pozzi	Centri abitati
▲ Sorgenti	— Confini provinciali
■ Serbatoi	 Confini comunali
▲ Derivazioni	
● Invaso	
⊠ Partitori	
⊕ Impianti di sollevamento	
⊕ Potabilizzatori	
⊕ Cloratori	

REGIONE SICILIANA
ASSEMBLEA TERRITORIALE IDRICA
DELL'AMBITO TERRITORIALE OTTIMALE 4 DI RAGUSA

AGGIORNAMENTO DEL PIANO D'AMBITO
TERRITORIALE OTTIMALE 4 DI RAGUSA
PROGETTO "REOPEN SP" FINANZIATO DAL PON "GOVERNANCE E
CAPACITÀ ISTITUZIONALE 2014-2020"

CIG 834039A8A CUP G4719000450005

	IL D.E.C. (Rag. Massimo Gallo)	IL R.U.P. (Ing. Gaetano Rocca)	IL PRESIDENTE (Dott. Danilo Giannino)
--	-----------------------------------	-----------------------------------	--

RESPONSABILE INTEGRAZIONE PRESTAZIONI SPECIALISTICHE: Ing. Mario Geronzi Online Ing. di Ragusa n. A1056	RAGGRUPPAMENTO TEMPORANEO DI PROGETTISTI: MANDATARIA: Dottore Tecnico Ing. Nicola D'Alessandro
RESPONSABILE PROGRAMMAZIONE INTERVENTI: Ing. Claudio Arena Online Ing. di Palermo n. A5311	MANDANTI: Dottore Tecnico Ing. Mario Geronzi
IL GEOLOGO Dott. Gen. Massimo Caruso Albo Reg. Sicilia dei Geologi n. 1328	INGEGNERE MARIA MICOCCHÉ
RESPONSABILE RICOGNIZIONE E RESTITUZIONE STATO DI FATTO DEL SII: Ing. Maurizio Caruso Online Ing. di Agrigento n. A1058	IL RAPPRESENTANTE DEL RAGGRUPPAMENTO: Ing. Domenico D'Alessandro
PROFESSIONISTI RICOGNIZIONE E RESTITUZIONE STATO DI FATTO DEL SII: Ing. Giuseppe Lisciani Online Ing. di Agrigento n. A1054 Ing. Dario Caruso Online Ing. di Agrigento n. A2233 Ing. Claudio Caruso Online Ing. di Agrigento n. A2232	
RESPONSABILE E LAVORAZIONE MODELLO GESTIONALE ED ORGANIZZATIVO E DELLE ELABORAZIONI STATISTICHE ED ECONOMICHE: Ing. Maria Micocché Online Ing. di Agrigento n. A1051	
ASSISTENTE INTEGRAZIONE PRESTAZIONI SPECIALISTICHE E PROGRAMMAZIONE DEGLI INTERVENTI: Ing. Ignazio Scudato Online Ing. di Agrigento n. A1055	

FASE 1 - RICOGNIZIONE DEL S.I.I.
Planimetria del Sistema Acquedottistico
TAV. 5/7

NOV. FILE	REVISIONE	SCALA
Planimetria del sistema acquedottistico.pdf		
CODICE FILE	ATIRGPBA01PLA10A	A 1:25 000
D		
C		
B		
A	EMISSIONE	Maggio 2021 Ing. C. Caruso Ing. D. D'Alessandro Ing. M. Geronzi
REV.	DESCRIZIONE	DATA REDATTO VERIFICATO APPROVATO