


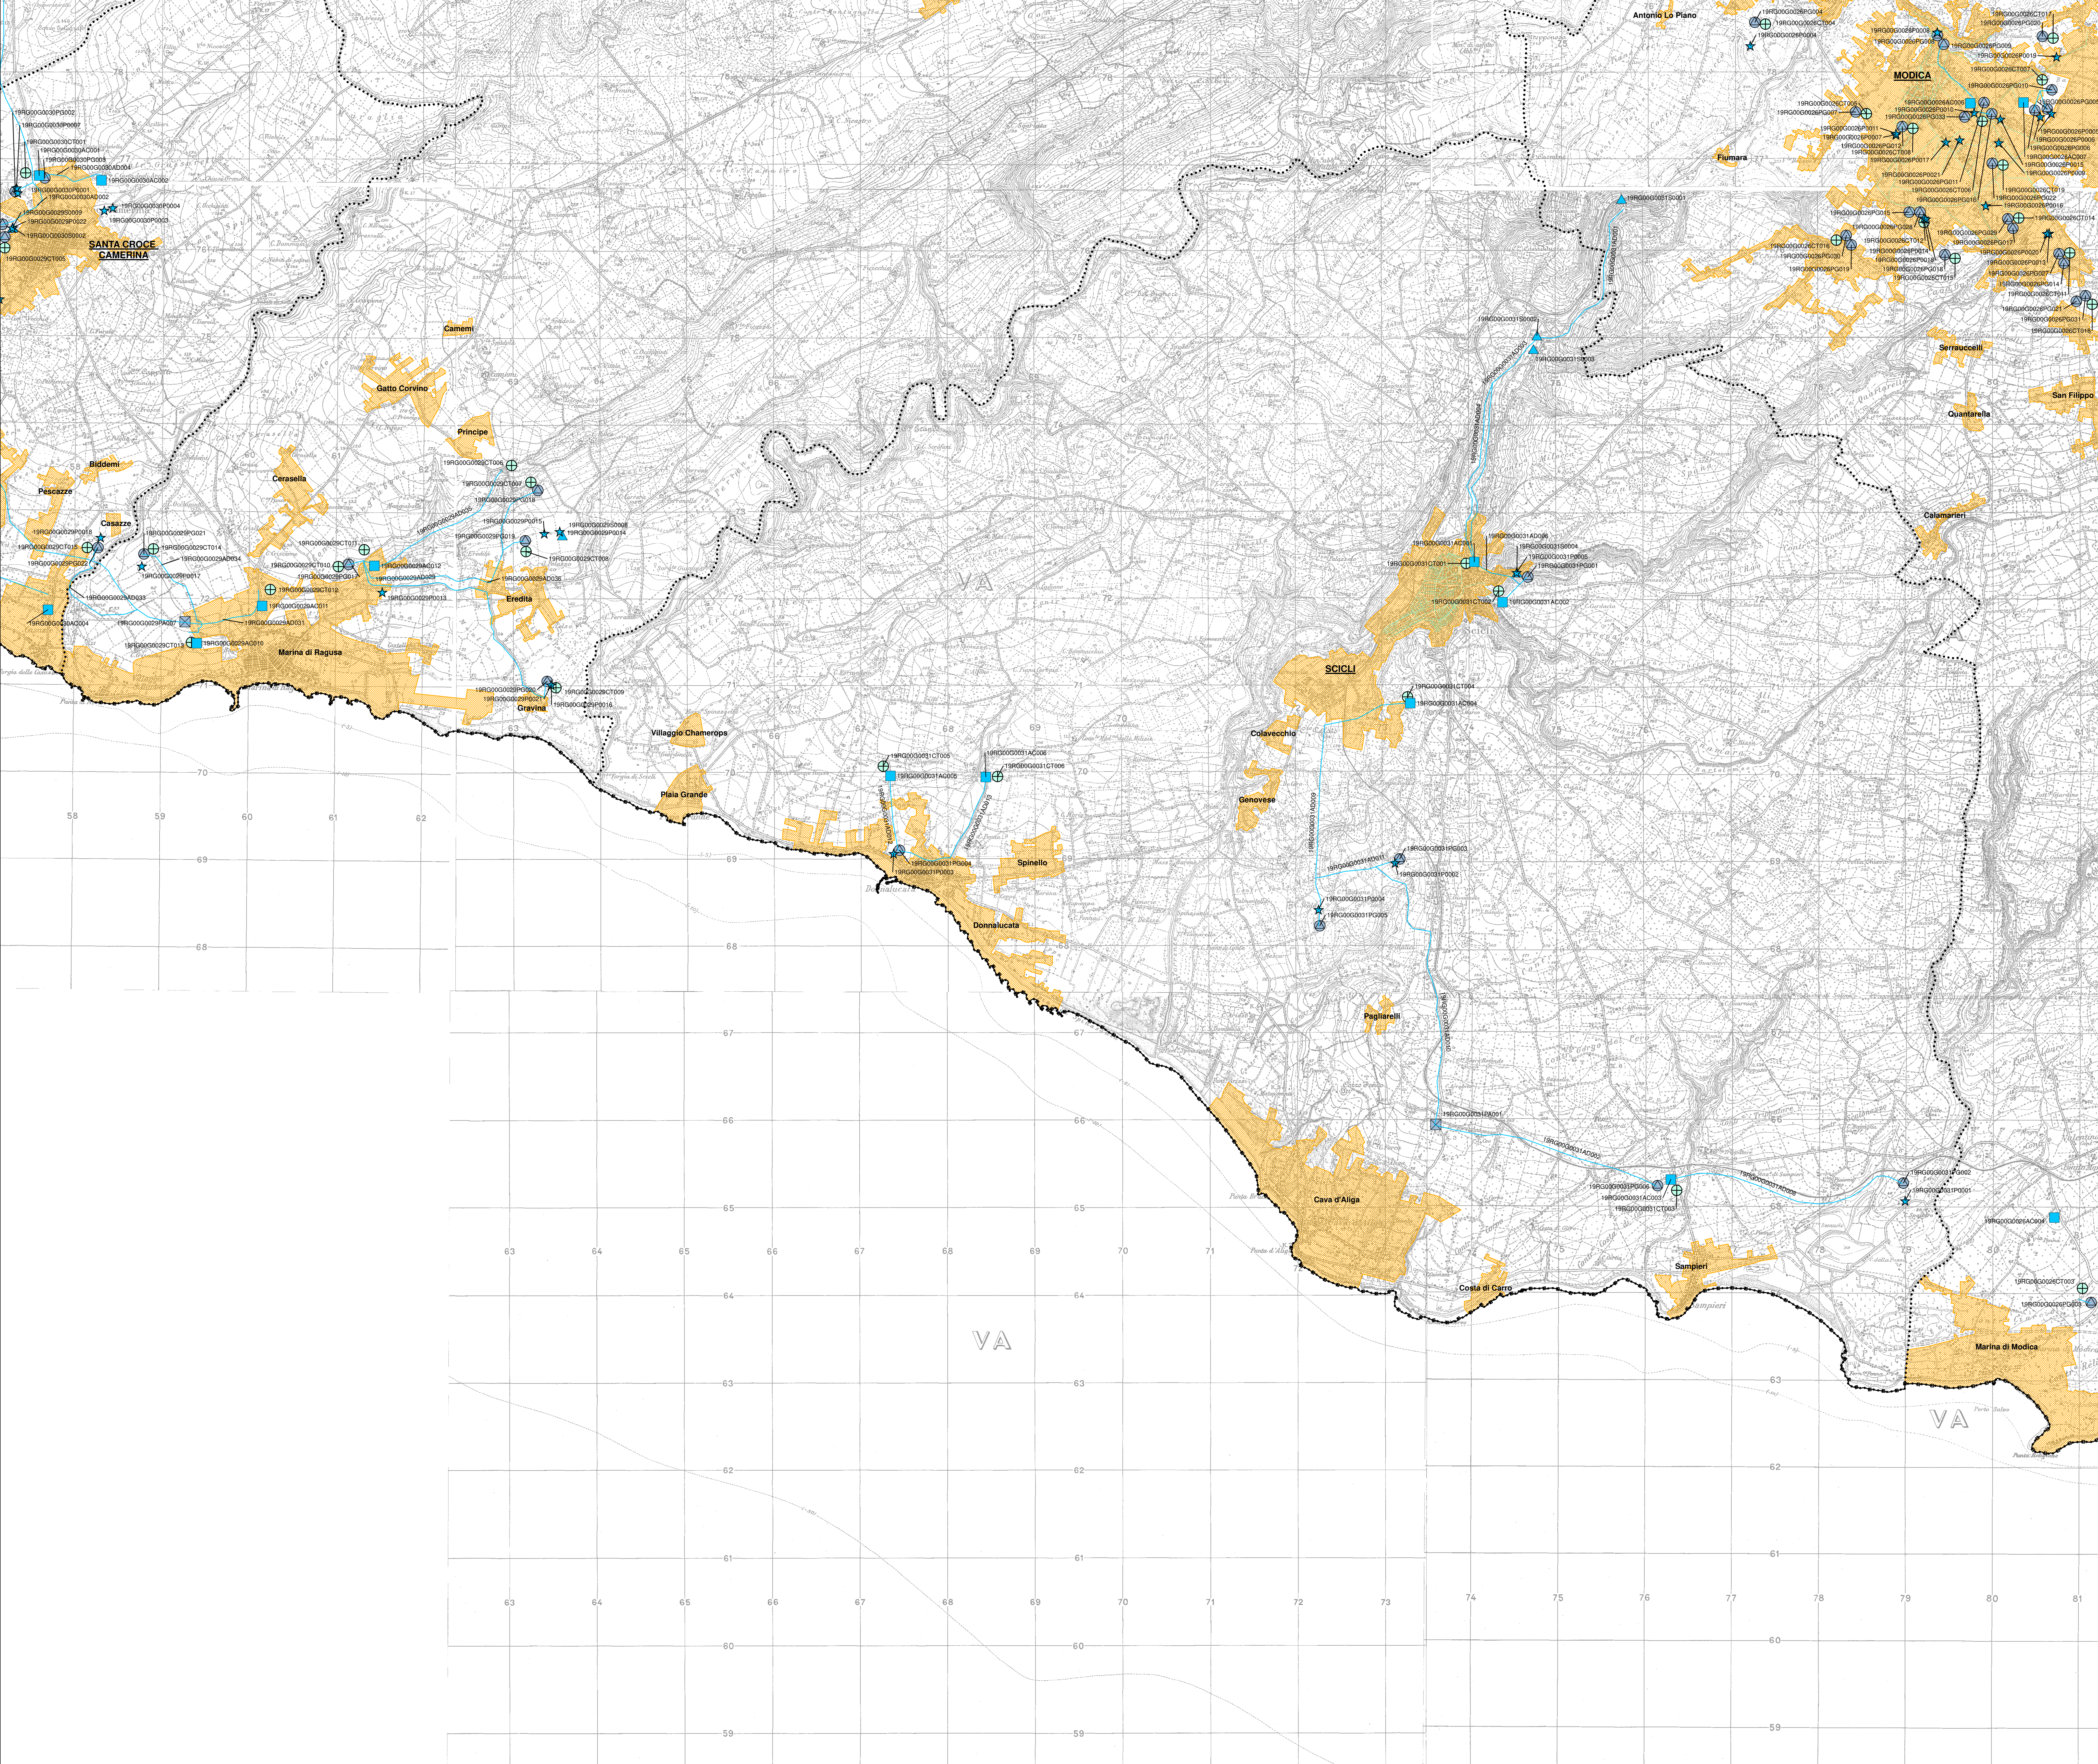

Palermo
Trapani
Caltanissetta
Agrigento
Enna
Catania
Siracusa
Ragusa

Tav. 1
Tav. 2
Tav. 3
Tav. 4
Tav. 5
Tav. 6
Tav. 7

MAR MEDITERRANEO

AA-vv-00-GBBBB-kk-Ezz

AA - Codice Regione
yy - Identificativo Provincia
GBBBB - Codice Gestore
kk - Identificativo elemento
Ezz - Codice progressivo

CODIFICA ELEMENTI

CODICE GESTORE	
G0021 - Acate	G0028 - Pozzallo
G0022 - Chiaramonte Gulfi	G0029 - Ragusa
G0023 - Comiso	G0030 - Santa Croce Camerina
G0024 - Giarretto	G0031 - Scicli
G0025 - Ispica	G0032 - Vittoria
G0026 - Modica	G4005 - Area Industriale Ragusa
G0027 - Monterosso Almo	

IDENTIFICATIVO ELEMENTO

AD - Adduttori
P - Pozzi, pozzi sovrabbondanti
S - Sorgenti
AC - Serbatoi
L - Derivazioni
AQ - Acquedotto sovrabbondante
PA - Partitori
PG - Sollevatori
PT - Potabilizzatori
CT - Cloratori

NOTE

* yy= SA per gli elementi di sovrabbondanza

** Le adduttrici di sovrabbondanza, nella codifica, non presentano il codice gestore (GBBBB)

LEGENDA

ELEMENTI ACQUEDOTTO

— Adduttrici	— Adduttrici sovrabbondanti
— Rete distribuzione urbana	★ Pozzi sovrabbondanti
★ Pozzi	Centri abitati
▲ Sorgenti	— Confini provinciali
■ Serbatoi	 Confini comunali
▲ Derivazioni	
● Invaso	
⊠ Partitori	
⊕ Impianti di sollevamento	
⊕ Potabilizzatori	
⊕ Cloratori	

REGIONE SICILIANA
ASSEMBLEA TERRITORIALE IDRICA
DELL'AMBITO TERRITORIALE OTTIMALE 4 DI RAGUSA

AGGIORNAMENTO DEL PIANO D'AMBITO
TERRITORIALE OTTIMALE 4 DI RAGUSA
PROGETTO "REOPEN SPL" FINANZIATO DAL PON "GOVERNANCE E
CAPACITA' ISTITUZIONALE 2014-2020"

CIG 834039ARA CUP G47119000450005

	IL D.E.C. (Ing. Massimo Gallo)	IL R.U.P. (Ing. Gaetano Rocca)	IL PRESIDENTE (Dott. Bardo Giannino)
--	-----------------------------------	-----------------------------------	---

RESPONSABILE INTEGRAZIONE PRESTAZIONI SPECIALISTICHE: Ing. Mario Leone Online Ing. di Palermo n. 49926	RAGGRUPPAMENTO TEMPORANEO DI PROGETTISTI: MANDATARIA: Dottore Tecnico Ing. Nicola D'Alessandro
RESPONSABILE PROGRAMMAZIONE INTERVENTI: Ing. Claudio Anna Online Ing. di Palermo n. 45411	MANDANTI: Dottore Tecnico Ing. Mario Gallo
IL GEOLOGO Dott. Cost. Massimo Caruso Atto Reg. Sicilia dei Geologi n. 1328	INGEGNERE MARIA MICRONE
RESPONSABILE RICOGNIZIONE E RISTITUZIONE STATO DI FATTO DEL SII: Ing. Maurizio Caruso Online Ing. di Agrigento n. 4058	IL RAPPRESENTANTE DEL RAGGRUPPAMENTO: Ing. Domenico D'Alessandro
PROFESSIONISTI RICOGNIZIONE E RISTITUZIONE STATO DI FATTO DEL SII: Ing. Giuseppe Lazzarini Online Ing. di Agrigento n. 4994	
Ing. Elvio Caruso Online Ing. di Agrigento n. 42233	
Ing. Claudia Caruso Online Ing. di Agrigento n. 4232	
RESPONSABILE E LAVORAZIONE MODELLO GESTIONALE ED ORGANIZZATIVO E DELLE ELABORAZIONI STATISTICHE ED ECONOMICHE: Ing. Maria Microne Online Ing. di Agrigento n. 4991	
ASSISTENTE INTEGRAZIONE PRESTAZIONI SPECIALISTICHE E PROGRAMMAZIONE DEGLI INTERVENTI: Ing. Ignazio Scudato Online Ing. di Agrigento n. 4305	

FASE 1 - RICOGNIZIONE DEL S.I.I.
Planimetria del Sistema Acquedottistico
TAV. 6/7

NOME FILE		REVISIONE	SCALA
Planimetria del sistema acquedottistico.pdf			
CODICE	ATIRGPBA01PLA11A	A	1:25 000
D			
C			
B			
A	EMISSIONE	Maggio 2021	Ing. C. Caruso Ing. D. D'Alessandro Ing. M. Gallo
REV.	DESCRIZIONE	DATA	REDAZIONE VERIFICATO APPROVATO