


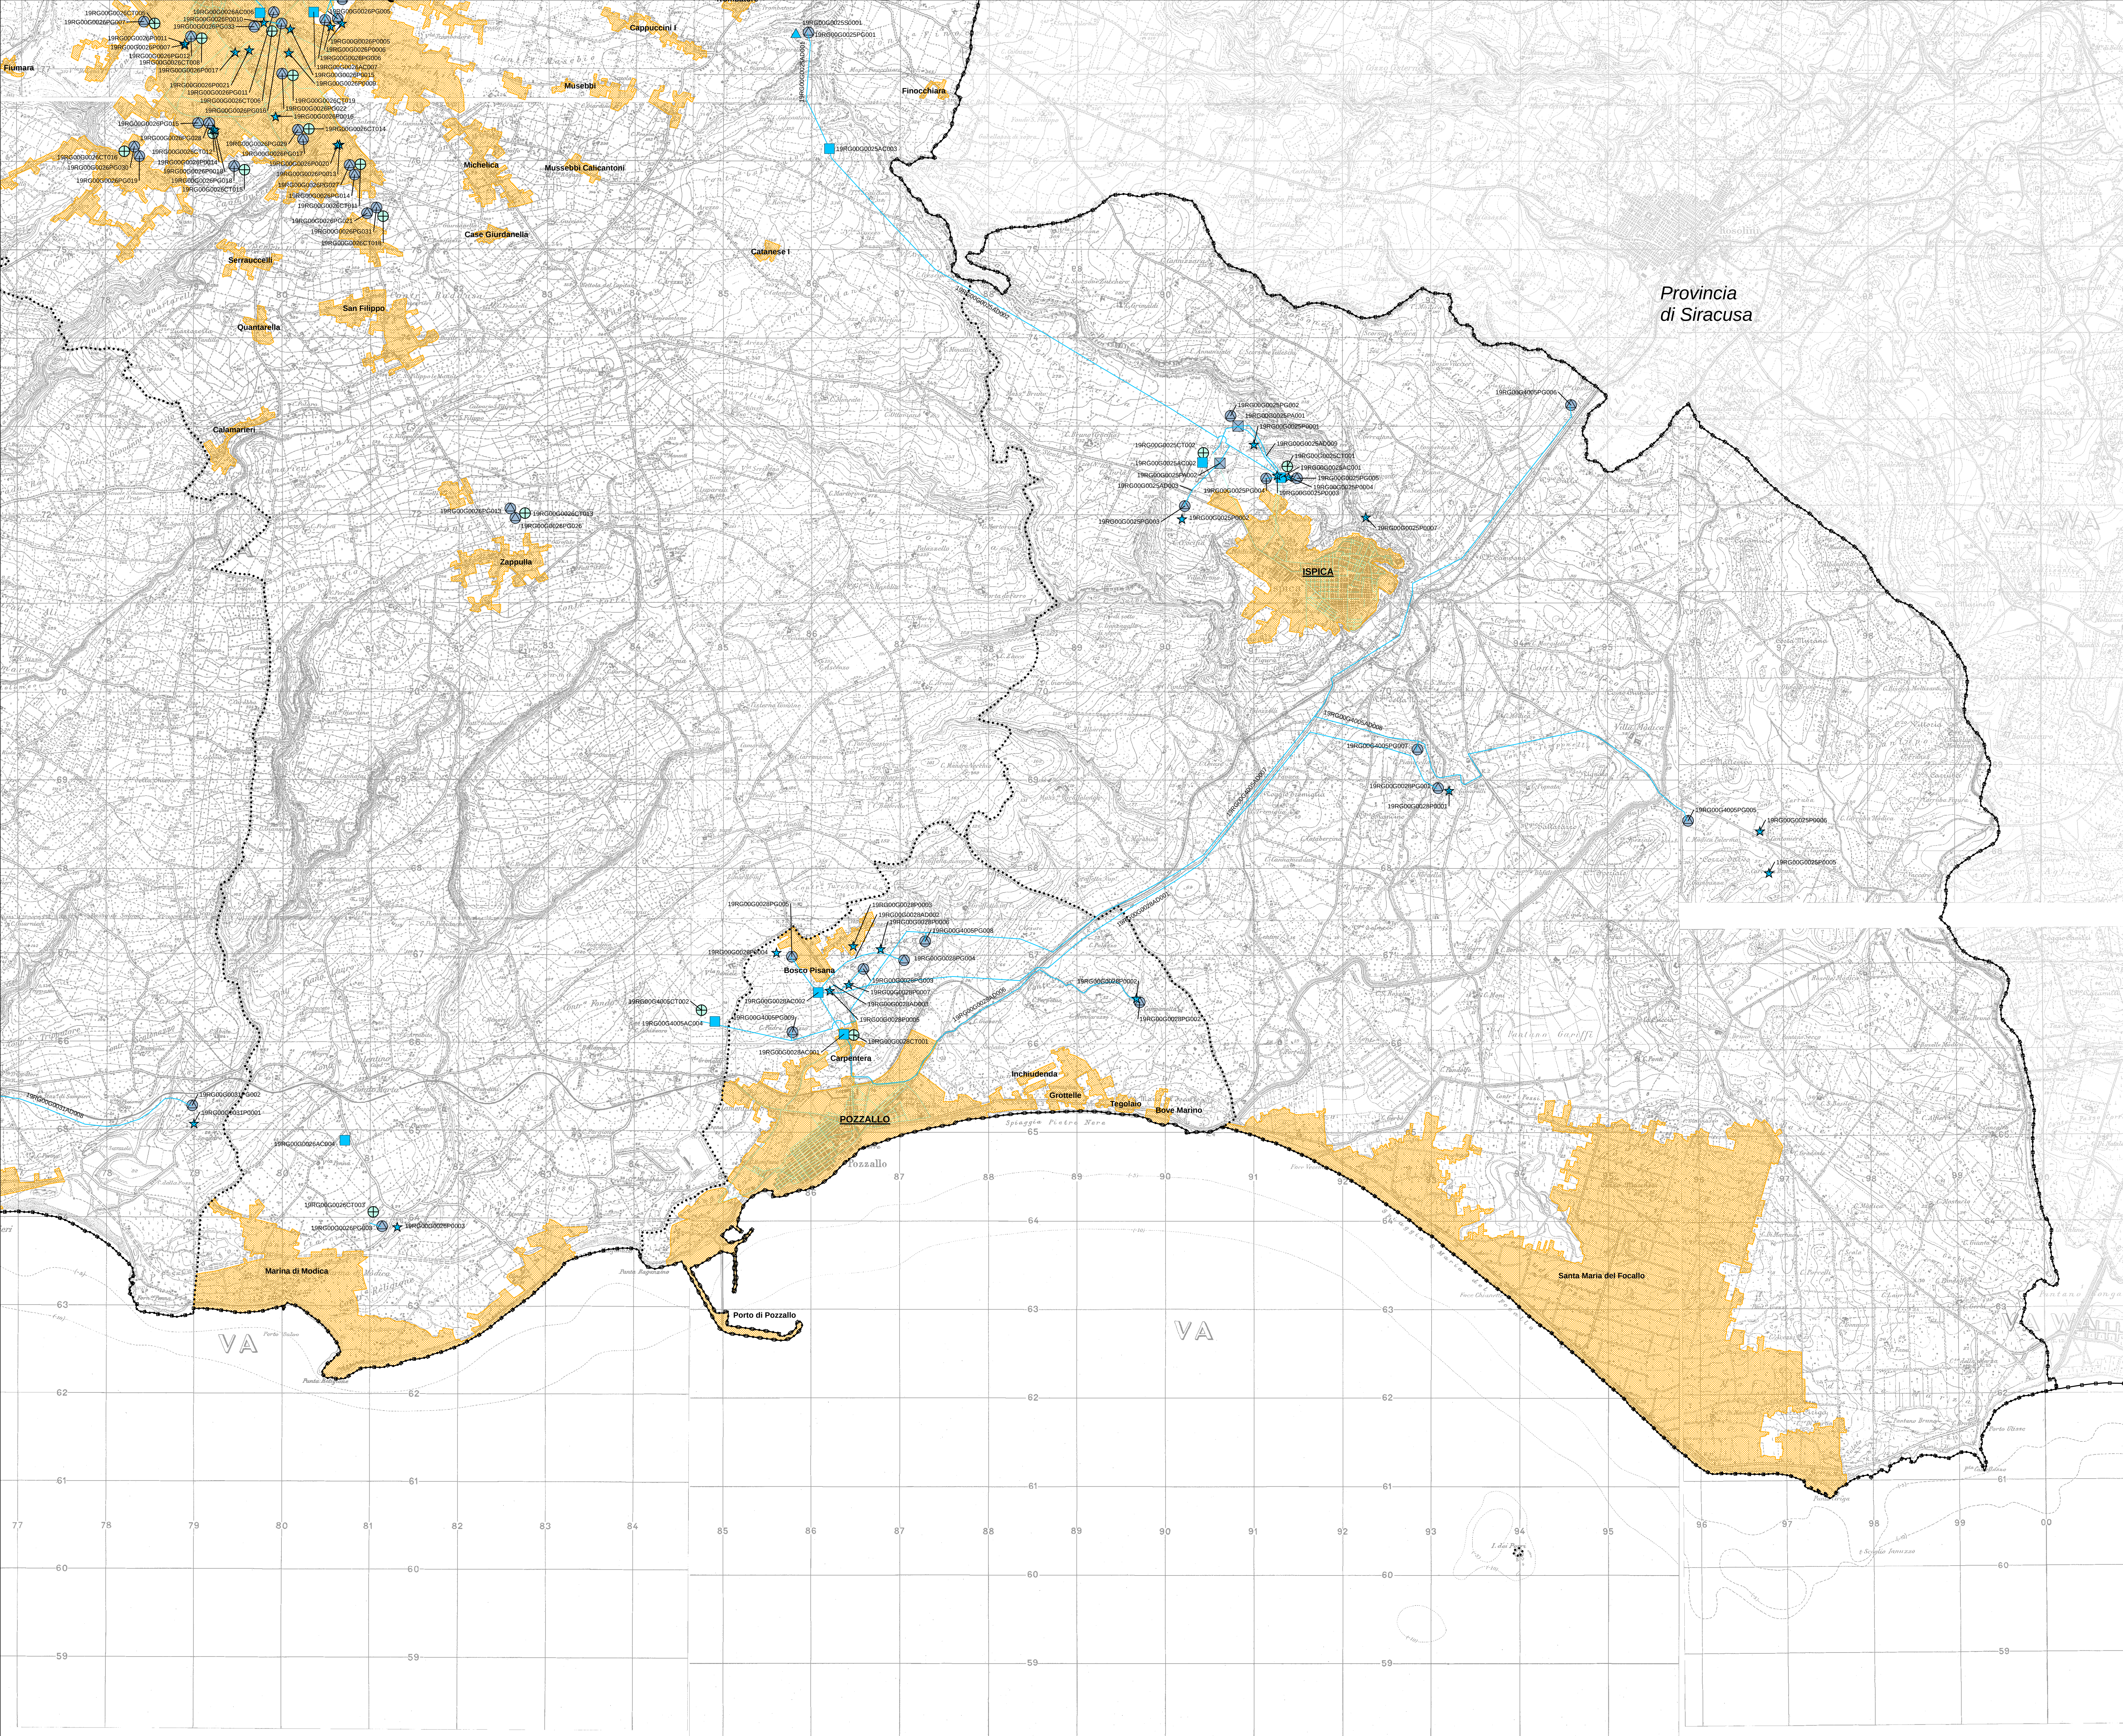

Palermo

Trapani

Caltanissetta

Enna

Catania

Agrigento

Siracusa

Ragusa

Tav. 1

Tav. 2

Tav. 3

Tav. 4

Tav. 5

Tav. 6

Tav. 7

MAR MEDITERRANEO

AA-yy-00-GBBBB-kk-Ezz

AA - Codice Regione
yy - Identificativo Provincia
GBBBB - Codice Gestore
kk - Identificativo elemento
Ezz - Codice progressivo

CODIFICA ELEMENTI

CODICE GESTORE	
G0021 - Acate	G0028 - Pozzallo
G0022 - Chiaramonte Gulfi	G0029 - Ragusa
G0023 - Comiso	G0030 - Santa Croce Camerina
G0024 - Giarratana	G0031 - Scicli
G0025 - Ispica	G0032 - Vittoria
G0026 - Modica	G4005 - Area Industriale Ragusa
G0027 - Monterosso Almo	

IDENTIFICATIVO ELEMENTO

AD - Adduttori
P - Pozzi, pozzi sovrabito
S - Sorgenti
AC - Serbatoi
L - Derivazioni
AQ - Acquedotto sovrabito
PA - Partitori
PG - Sollevatori
PT - Potabilizzatori
CT - Cloratori

NOTE

* yy= SA per gli elementi di sovrabito

** Le adduttrici di sovrabito, nella codifica, non presentano il codice gestore (GBBBB)

LEGENDA

ELEMENTI ACQUEDOTTO

— Adduttrici	— Adduttrici sovrabito
— Rete distribuzione urbana	★ Pozzi sovrabito
★ Pozzi	Centri abitati
▲ Sorgenti	— Confini provinciali
■ Serbatoi	 Confini comunali
▲ Derivazioni	
● Invaso	
⊠ Partitori	
⊕ Impianti di sollevamento	
⊕ Potabilizzatori	
⊕ Cloratori	

REGIONE SICILIANA
ASSEMBLEA TERRITORIALE IDRICA
DELL'AMBITO TERRITORIALE OTTIMALE 4 DI RAGUSA

AGGIORNAMENTO DEL PIANO D'AMBITO
TERRITORIALE OTTIMALE 4 DI RAGUSA
PROGETTO "REOPEN SPL" FINANZIATO DAL PON "GOVERNANCE E
CAPACITÀ ISTITUZIONALE 2014-2020"

CIG 834039A8A

CUP G4719000450005

Ati Ragusa

IL D.E.C.
(Rag. Massimo Gallo)

IL R.U.P.
(Ing. Gaetano Rocca)

IL PRESIDENTE
(Dott. Bartolo D'Alessandro)

RESPONSABILE INTEGRAZIONE PRESTAZIONI SPECIALISTICHE:
Ing. Mario Gerco Online Ing. di Palermo n. A4916

RESPONSABILE PROGRAMMAZIONE INTERVENTI:
Ing. Claudio Arma Online Ing. di Palermo n. A5431

IL GEOLOGO
Dott. Gen. Massimo Caruso Albo Reg. Sicilia dei Geologi n. 1320

RESPONSABILE RICOGNIZIONE E RESTITUZIONE STATO DI FATTO DEL SII:
Ing. Maurizio Caruso Online Ing. di Agrigento n. A103

PROFESSIONISTI RICOGNIZIONE E RESTITUZIONE STATO DI FATTO DEL SII:
Ing. Giuseppe Lisciani Online Ing. di Agrigento n. A994
Ing. Dario Caruso Online Ing. di Agrigento n. A2233
Ing. Claudia Caruso Online Ing. di Agrigento n. A232

RESPONSABILE ELABORAZIONE MODELLO GESTIONALE ED ORGANIZZATIVO E DELLE ELABORAZIONI STATISTICHE ED ECONOMICHE:
Ing. Maria Mucchetti Online Ing. di Agrigento n. A891

ASSISTENTE INTEGRAZIONE PRESTAZIONI SPECIALISTICHE E PROGRAMMAZIONE DEGLI INTERVENTI:
Ing. Ignazio Scuderi Online Ing. di Agrigento n. A1035

RAGGRUPPAMENTO TEMPORANEO DI PROGETTISTI:

MANDATARIA:

del S

Direttore Tecnico
Ing. Nicola D'Alessandro

MANDANTI:

Qenat

Direttore Tecnico
Ing. Mario Gerco

INGEGNERE
MARIA MICRICHÉ

IL RAPPRESENTANTE DEL RAGGRUPPAMENTO:
Ing. Domenico D'Alessandro

FASE 1 - RICOGNIZIONE DEL S.I.I.

Planimetria del Sistema Acquedottistico
TAV. 7/7

NOME FILE		REVISIONE	SCALA
Planimetria del sistema acquedottistico.pdf			
CODICE	ATIRGPBA01PLA12A	A	1:25 000
D			
C			
B			
A	EMISSIONE	Maggio 2021	Ing. C. Caruso
REV.	DESCRIZIONE	DATA	REDDITO
		VERIFICATO	APPROVATO