


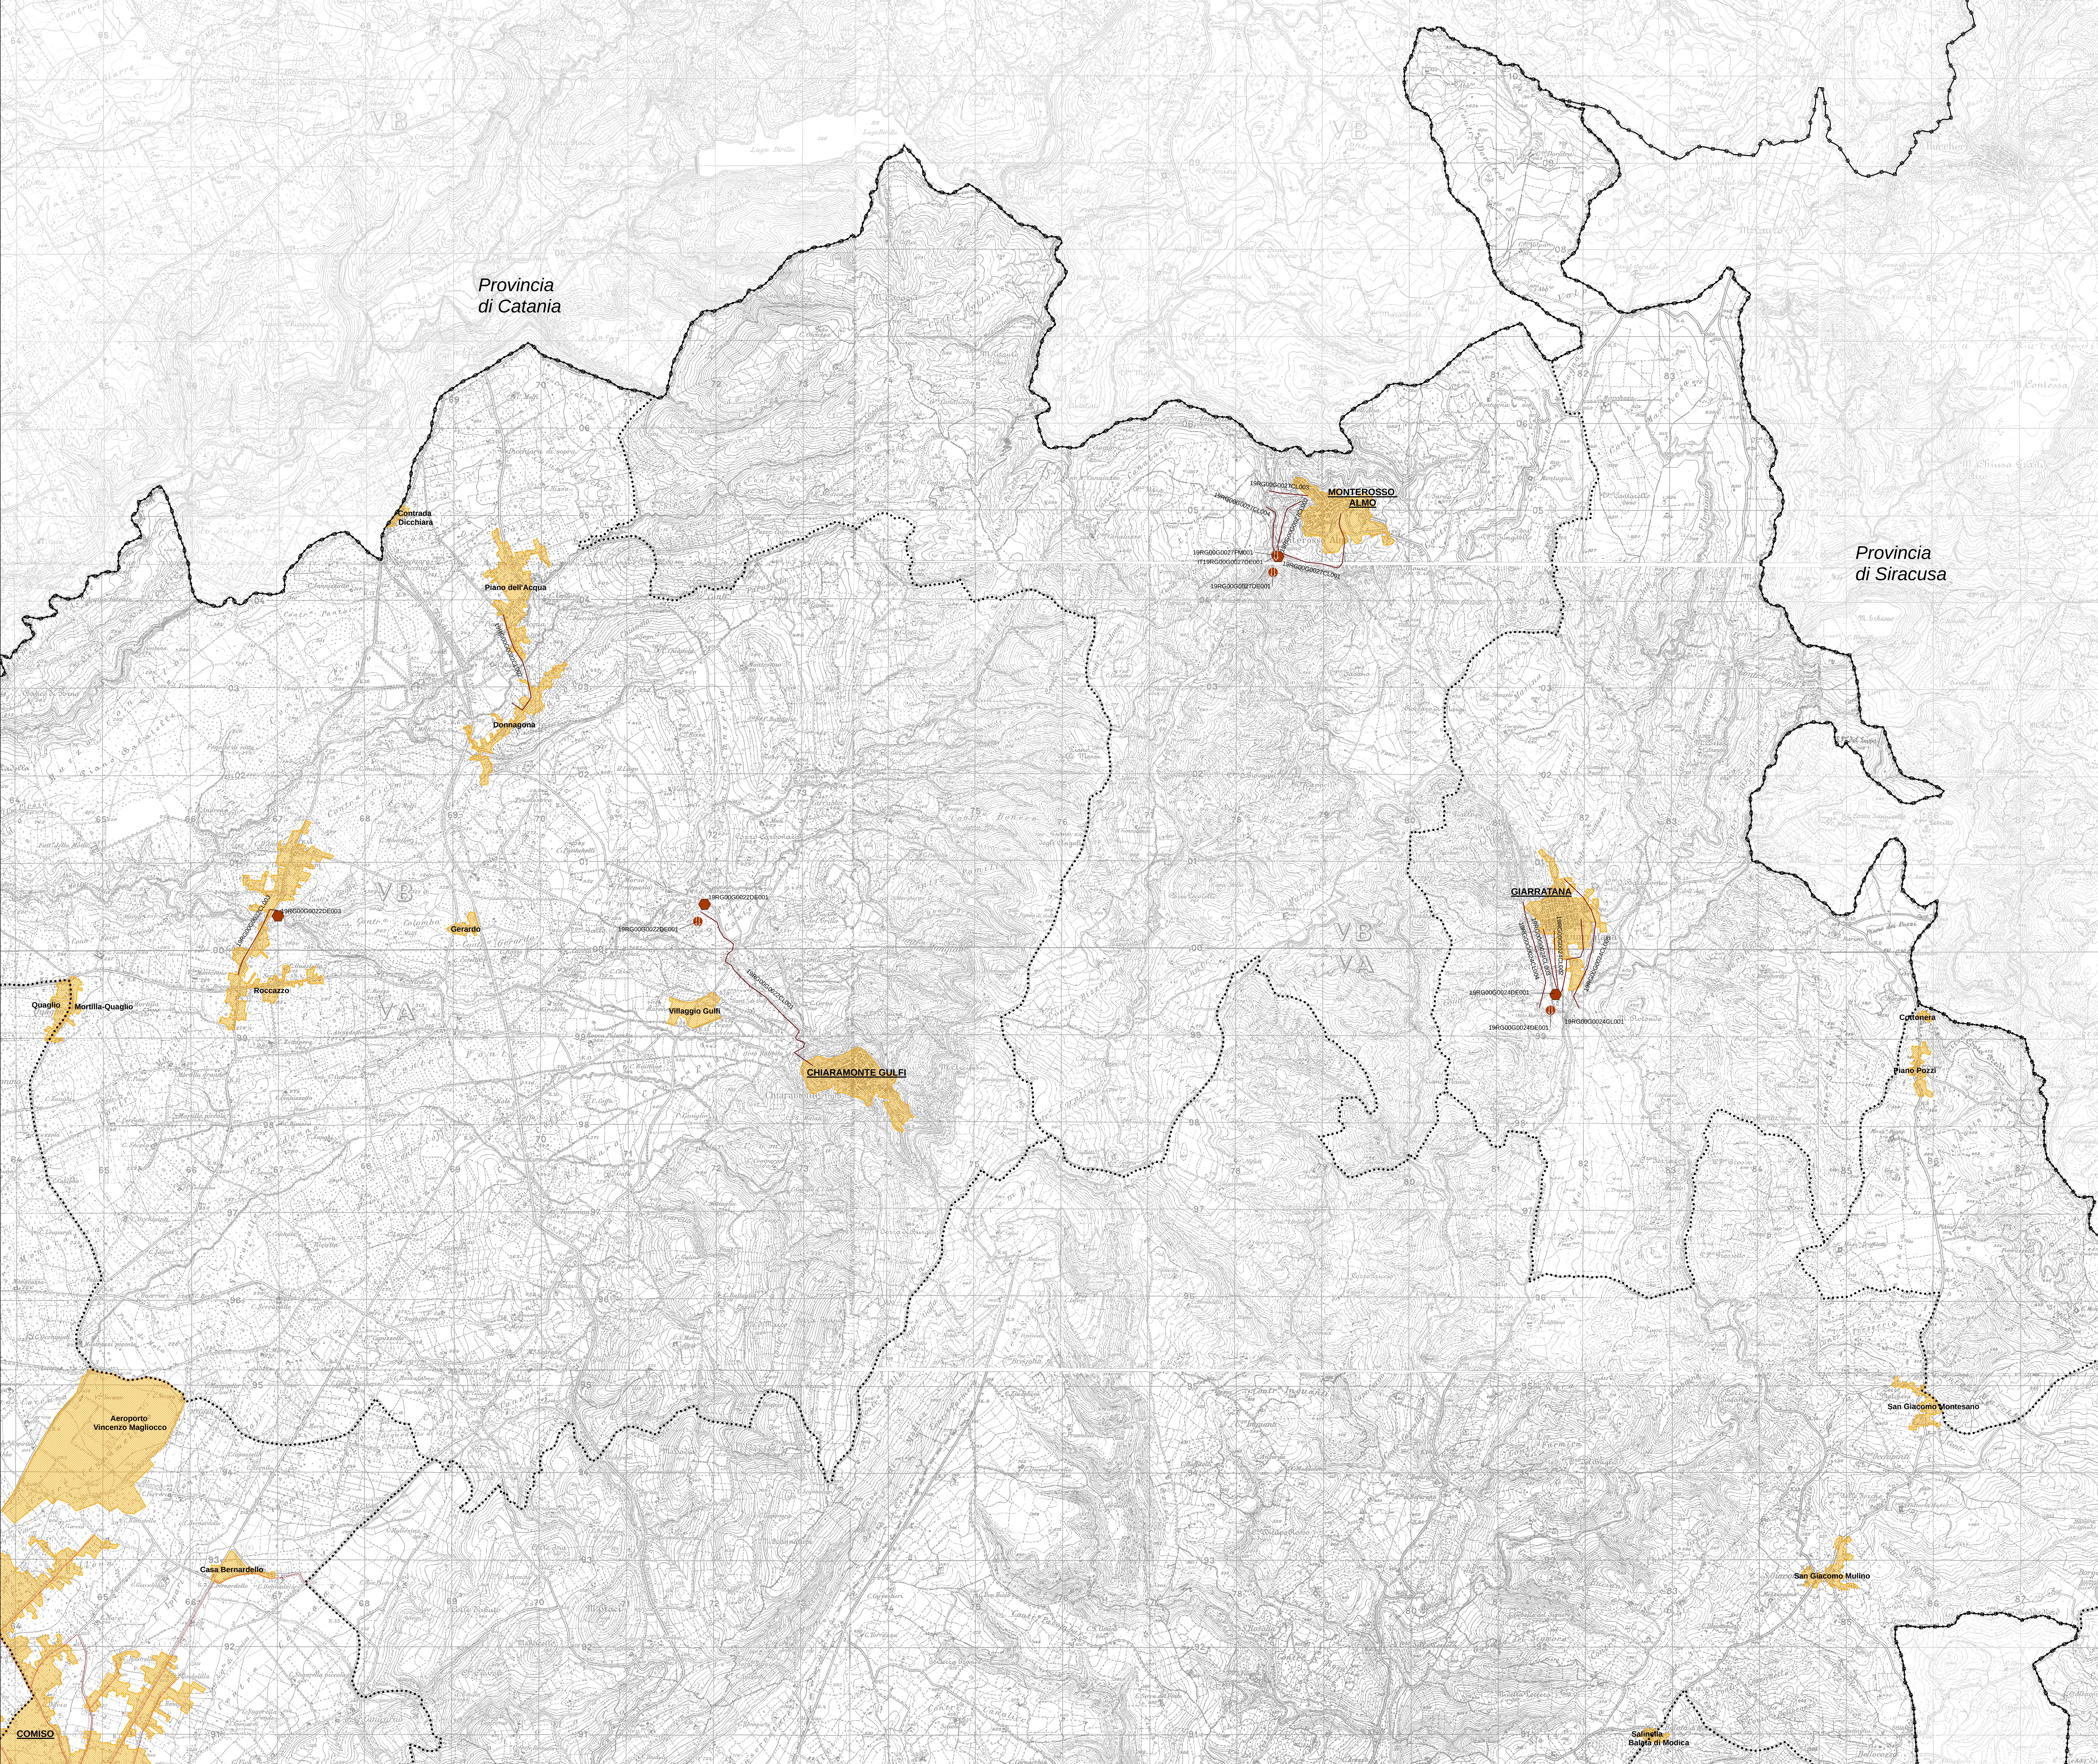

N

Tav. 1

Tav. 2

Tav. 3

Tav. 4

Tav. 5

Tav. 6

Tav. 7

AA-yy-00-GBBBB-kk-Ezz

AA - Codice Regione
yy - Identificativo Provincia
GBBBB - Codice Gestore
kk - Identificativo elemento
Ezz - Codice progressivo

CODIFICA ELEMENTI

CODICE GESTORE		IDENTIFICATIVO ELEMENTO
G0021 - Acate	G0028 - Pozzallo	DE - Depuratore/ Scarico deg.
G0022 - Chiaramonte Gulfi	G0029 - Ragusa	FM - Scarico sistema collettamento
G0023 - Comiso	G0030 - Santa Croce Camerina	CL - Collettore
G0024 - Giarratana	G0031 - Scicli	SI - Impianto di sollevamento
G0025 - Ispica	G0032 - Vittoria	
G0026 - Modica	G4005 - Area industriale Ragusa	
G0027 - Monterosso Almo		

LEGENDA

	Scarico		Centri abitati
	Depuratore		Confini provinciali
	Impianto di sollevamento		Confini comunali
	Rete di Collettamento Urbana		
	Collettore		

REGIONE SICILIANA
ASSEMBLEA TERRITORIALE IDRICA
DELL'AMBITO TERRITORIALE OTTIMALE 4 DI RAGUSA

AGGIORNAMENTO DEL PIANO D'AMBITO
TERRITORIALE OTTIMALE 4 DI RAGUSA
PROGETTO "REOPEN SP." FINANZIATO DAL PON "GOVERNANCE E
CAPACITÀ ISTITUZIONALE 2014-2020"

CIG 8334039A8A CUP G47119000450005

	IL D.E.C. (Rag. Massimo Gullino)	IL R.U.P. (Ing. Gaetano Rocca)	IL PRESIDENTE (Dot. Barolo Giacomino)
RESPONSABILE INTEGRAZIONE PRESTAZIONI SPECIALISTICHE: Ing. Mario Geronzi Online Ing. di Palermo n. A4836	RAGGRUPPAMENTO TEMPORANEO DI PROGETTISTI:		
RESPONSABILE PROGRAMMAZIONE INTERVENTI: Ing. Claudio Anna Online Ing. di Palermo n. A3413	MANDATARIA: Direttore Tecnico Ing. Nicola D'Alessandro		
IL GEOLOGO Dot. Cost. Massimo Caruso Albo Ing. Scritta dei Geologi n. 1320	MANDANTE: Direttore Tecnico Ing. Mario Geronzi		
RESPONSABILE RICOGNIZIONE E RESTITUZIONE STATO DI FATTO DEL SII: Ing. Maurizio Caruso Online Ing. di Agrigento n. A653	INGEGNERE MARIA MICRICHÉ		
PROFESSIONISTI RICOGNIZIONE E RESTITUZIONE STATO DI FATTO DEL SII: Ing. Giuseppe Limbicki Online Ing. di Agrigento n. A594	IL RAPPRESENTANTE DEL RAGGRUPPAMENTO: Ing. Domenico D'Alessandro		
RESPONSABILE E LA ADOZIONE DELLO SCHEMATICO GESTIONALE ED ORGANIZZATIVO E DELLE ELABORAZIONI STATISTICHE ED ECONOMICHE: Ing. Maria Micrì Online Ing. di Agrigento n. A491			
ASSISTENTE INTEGRAZIONE PRESTAZIONI SPECIALISTICHE E PROGRAMMAZIONE DEGLI INTERVENTI: Ing. Ignazio Scialan Online Ing. di Agrigento n. A105			

FASE 1 - RICOGNIZIONE DEL S.I.I.
Planimetria del Sistema Fognario e Depurativo
TAV. 2/7

NOME FILE Planimetria del sistema fognario e depurativo.pdf		REVISIONE	SCALA
CODICE FILE [A][T][I][R][G][P][D][A][0][1][P][L][A][1][5][A]		[A]	1:25.000
D			
C			
B			
A	EMISSIONE	Maggio 2021	Ing. C. Caruso Ing. D. D'Alessandro Ing. M. Geronzi
REV.	DESCRIZIONE	DATA	REDATTO VERIFICATO APPROVATO