


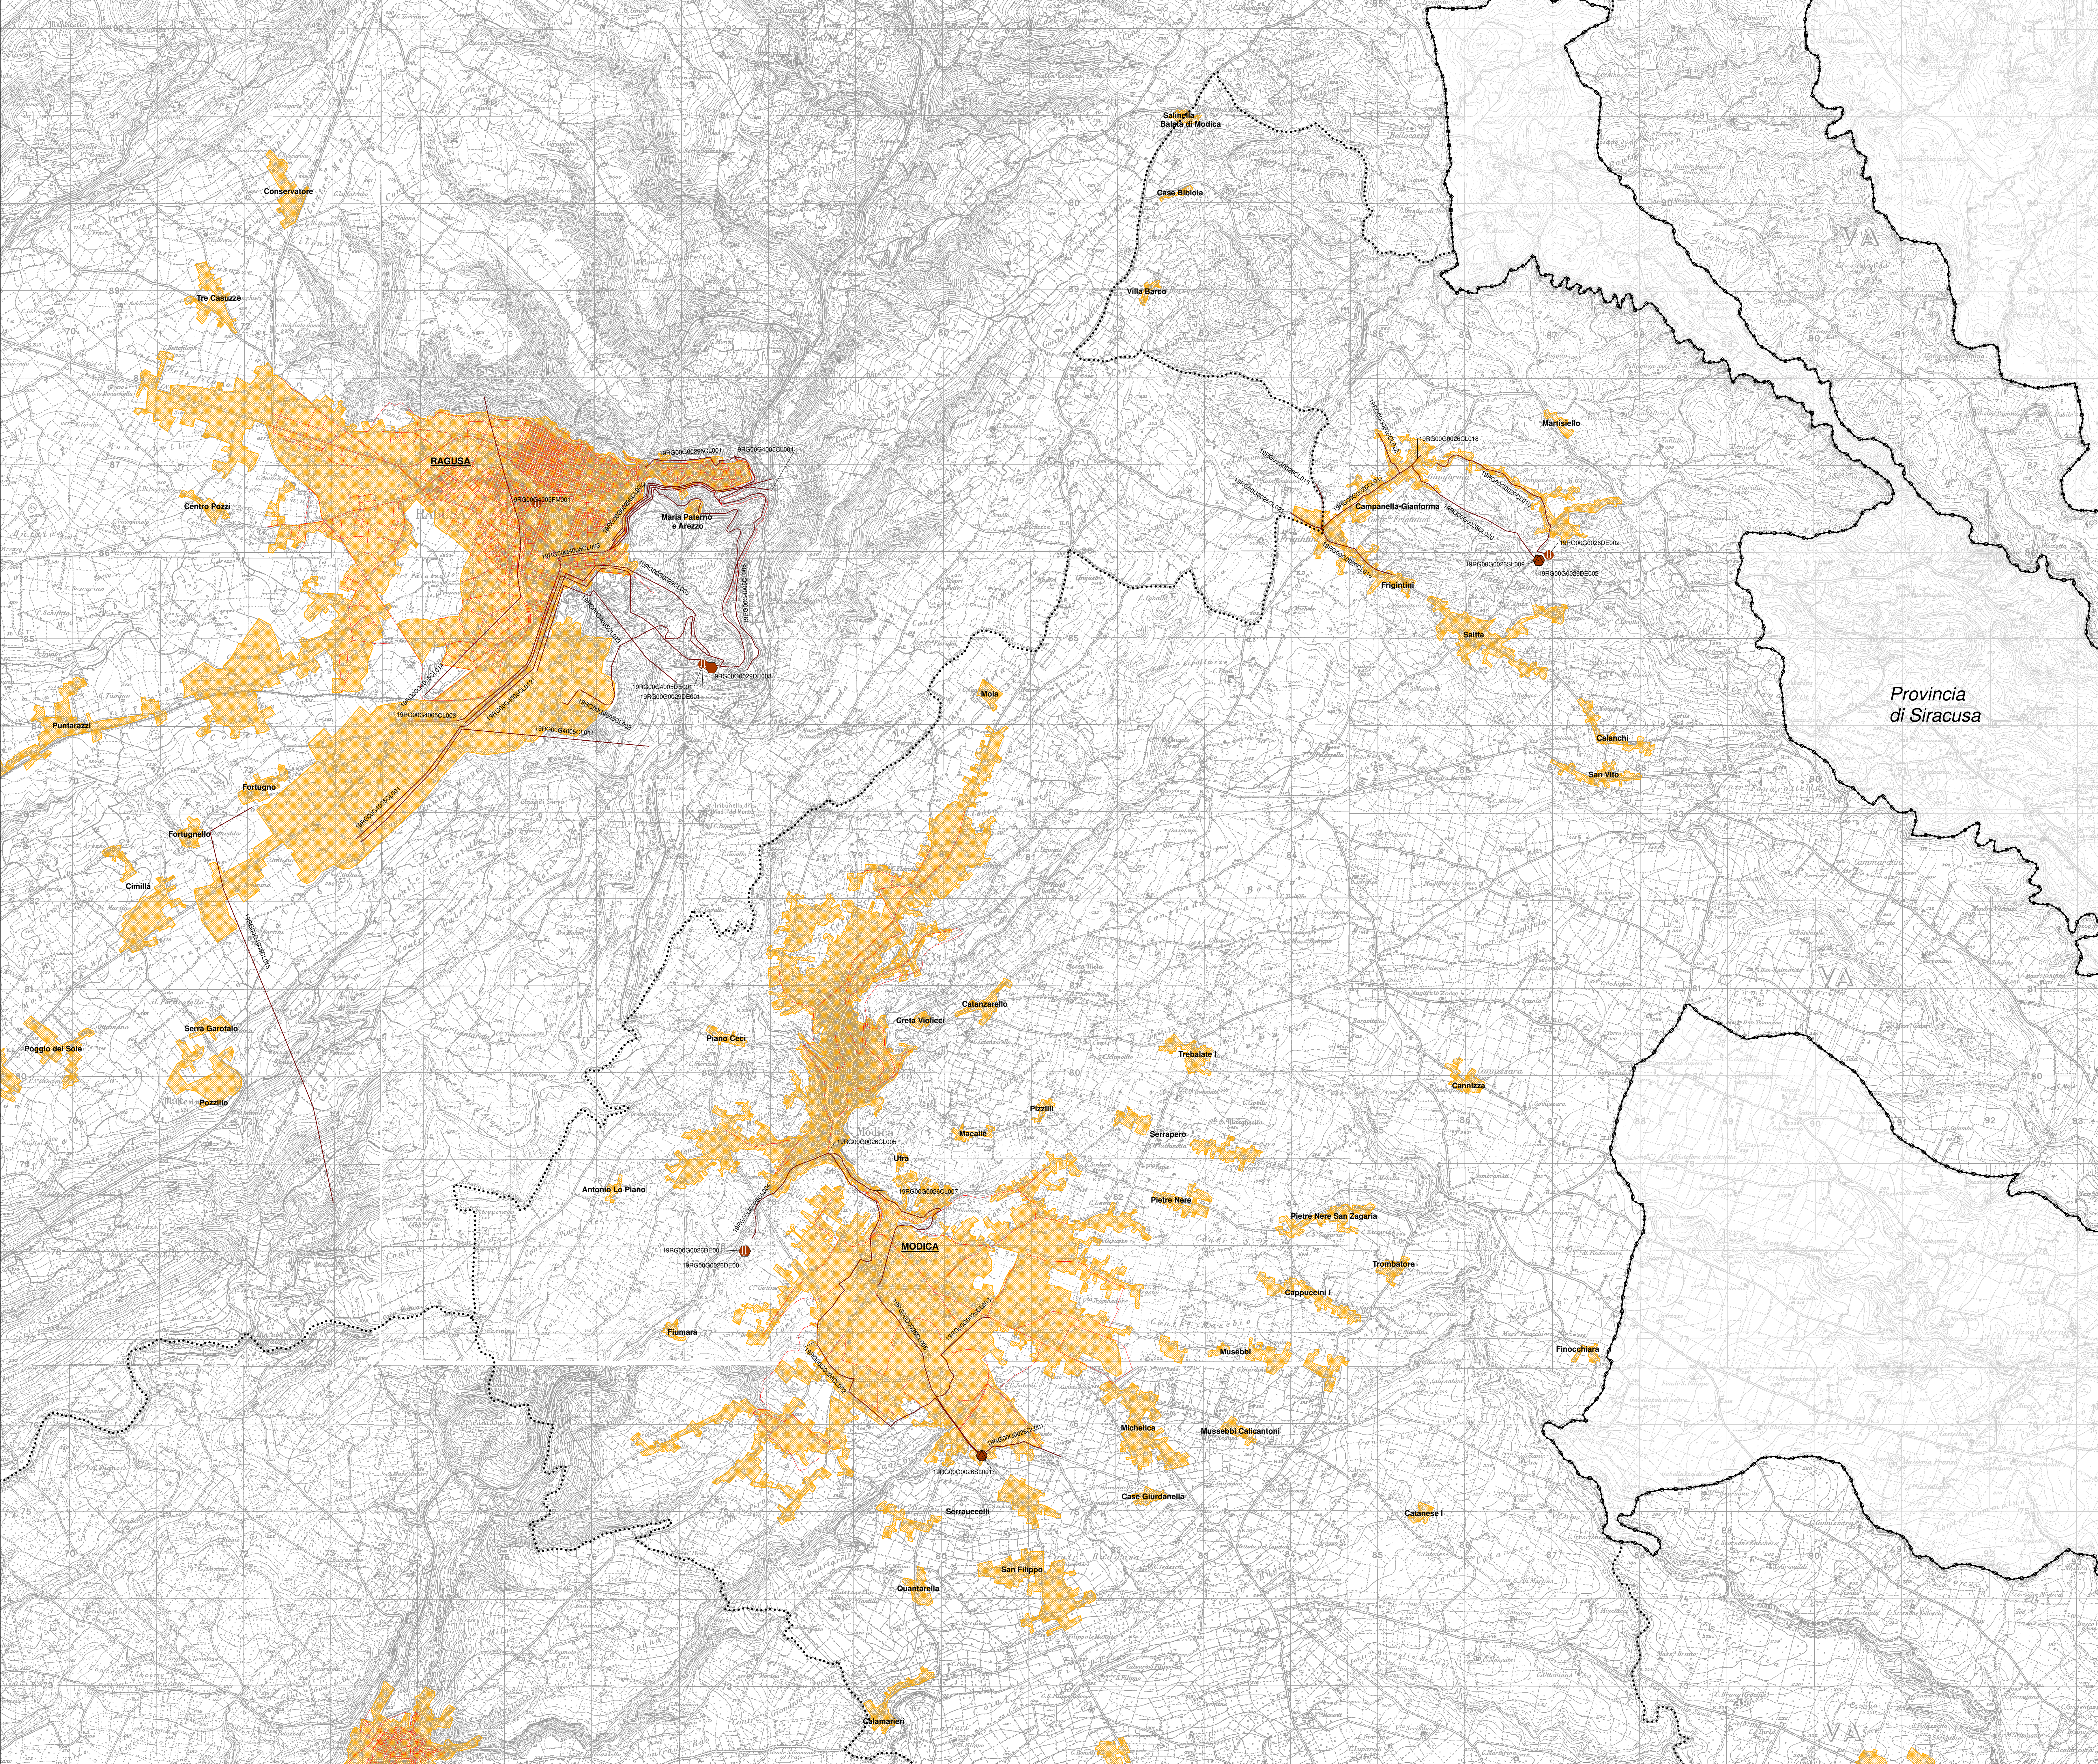

Tav. 1

Tav. 2

Tav. 3

Tav. 4

Tav. 5

Tav. 6

Tav. 7

MAR MEDITERRANEO

AA-vv-00-GBBBB-kk-Ezz

AA - Codice Regione
vv - Identificativo Provincia
GBBBB - Codice Gestore
kk - Identificativo elemento
Ezz - Codice progressivo

CODIFICA ELEMENTI

CODICE GESTORE		IDENTIFICATIVO ELEMENTO
G0021 - Acate	G0028 - Pozzallo	DE - Depuratore
G0022 - Chiaramonte Gulfi	G0029 - Ragusa	FM - Scarico sistema collettamento
G0023 - Comiso	G0030 - Santa Croce Camerina	CL - Collettore
G0024 - Giarratana	G0031 - Scicli	SL - Impianto di sollevamento
G0025 - Ispica	G0032 - Vittoria	
G0026 - Modica	G4005 - Area industriale Ragusa	
G0027 - Monterosso Almo		

LEGENDA

Scario

Depuratore

Impianto di sollevamento

Centri abitati

Confini provinciali

Confini comunali

Rete di Collettamento Urbana

Collettore

REGIONE SICILIANA
ASSEMBLEA TERRITORIALE IDRICA
DELL'AMBITO TERRITORIALE OTTIMALE 4 DI RAGUSA

AGGIORNAMENTO DEL PIANO D'AMBITO
TERRITORIALE OTTIMALE 4 DI RAGUSA
PROGETTO "REOPEN SPH" FINANZIATO DAL FON "GOVERNANCE E
CAPACITA' ISTITUZIONALE 2014-2020"

CIG 8334039A8A CUP G47119000450005

IL D.E.C.
(Rag. Massimo Gallo)

IL R.U.P.
(Ing. Gaetano Rocca)

IL PRESIDENTE
(Doc. Bartolo Giugantino)

RESPONSABILE INTEGRAZIONE PRESTAZIONI SPECIALISTICHE:
Ing. Mario Genovese Online Ing. di Palermo n. A6936

RESPONSABILE PROGRAMMAZIONE INTERVENTI:
Ing. Claudio Anna Online Ing. di Palermo n. A5411

IL GEOLOGO
Doc. Cost. Massimo Caruso Albo Reg. Sicilia dei Geologi n. 1328

RESPONSABILE RICOGNIZIONE E RESTITUZIONE STATO DI FATTO DEL SII:
Ing. Maurizio Caruso Online Ing. di Agrigento n. A652

PROFESSIONISTI RICOGNIZIONE E RESTITUZIONE STATO DI FATTO DEL SII:
Ing. Giuseppe Lisciani Online Ing. di Agrigento n. A994
Ing. Elio Caruso Online Ing. di Agrigento n. A2335
Ing. Claudia Caruso Online Ing. di Agrigento n. A2335

RESPONSABILE E LA ADOZIONE DELLO SCHEMATICO ED ECONOMICHE:
Ing. Maria Muscarello Online Ing. di Agrigento n. A991

ASSISTENTE INTEGRAZIONE PRESTAZIONI SPECIALISTICHE E
PROGRAMMAZIONE DEGLI INTERVENTI:
Ing. Ignazio Scudato Online Ing. di Agrigento n. A3055

RAGGRUPPAMENTO TEMPORANEO DI PROGETTISTI:
MANDATARIA:

Direttore Tecnico
Ing. Nicola D'Alessandro

MANDANTE:

Direttore Tecnico
Ing. Mario Genovese

INGEGNERE:
MARIA MICROCIC

IL RAPPRESENTANTE DEL RAGGRUPPAMENTO:
Ing. Domenico D'Alessandro

FASE 1 - RICOGNIZIONE DEL S.I.I.
Planimetria del Sistema Fognario e Depurativo
TAV. 5/7

NOME FILE		REVISIONE	SCALA
Planimetria del sistema fognario e depurativo.pdf			
CODICE FILE	ATIRG PDA01 PLAI8A	A	1:25 000
D			
C			
B			
A	EMISSIONE	Maggio 2021	Ing. C. Caruso
REV.	DESCRIZIONE	DATA	REDAITTO
			VERIFICATO
			APPROVATO