


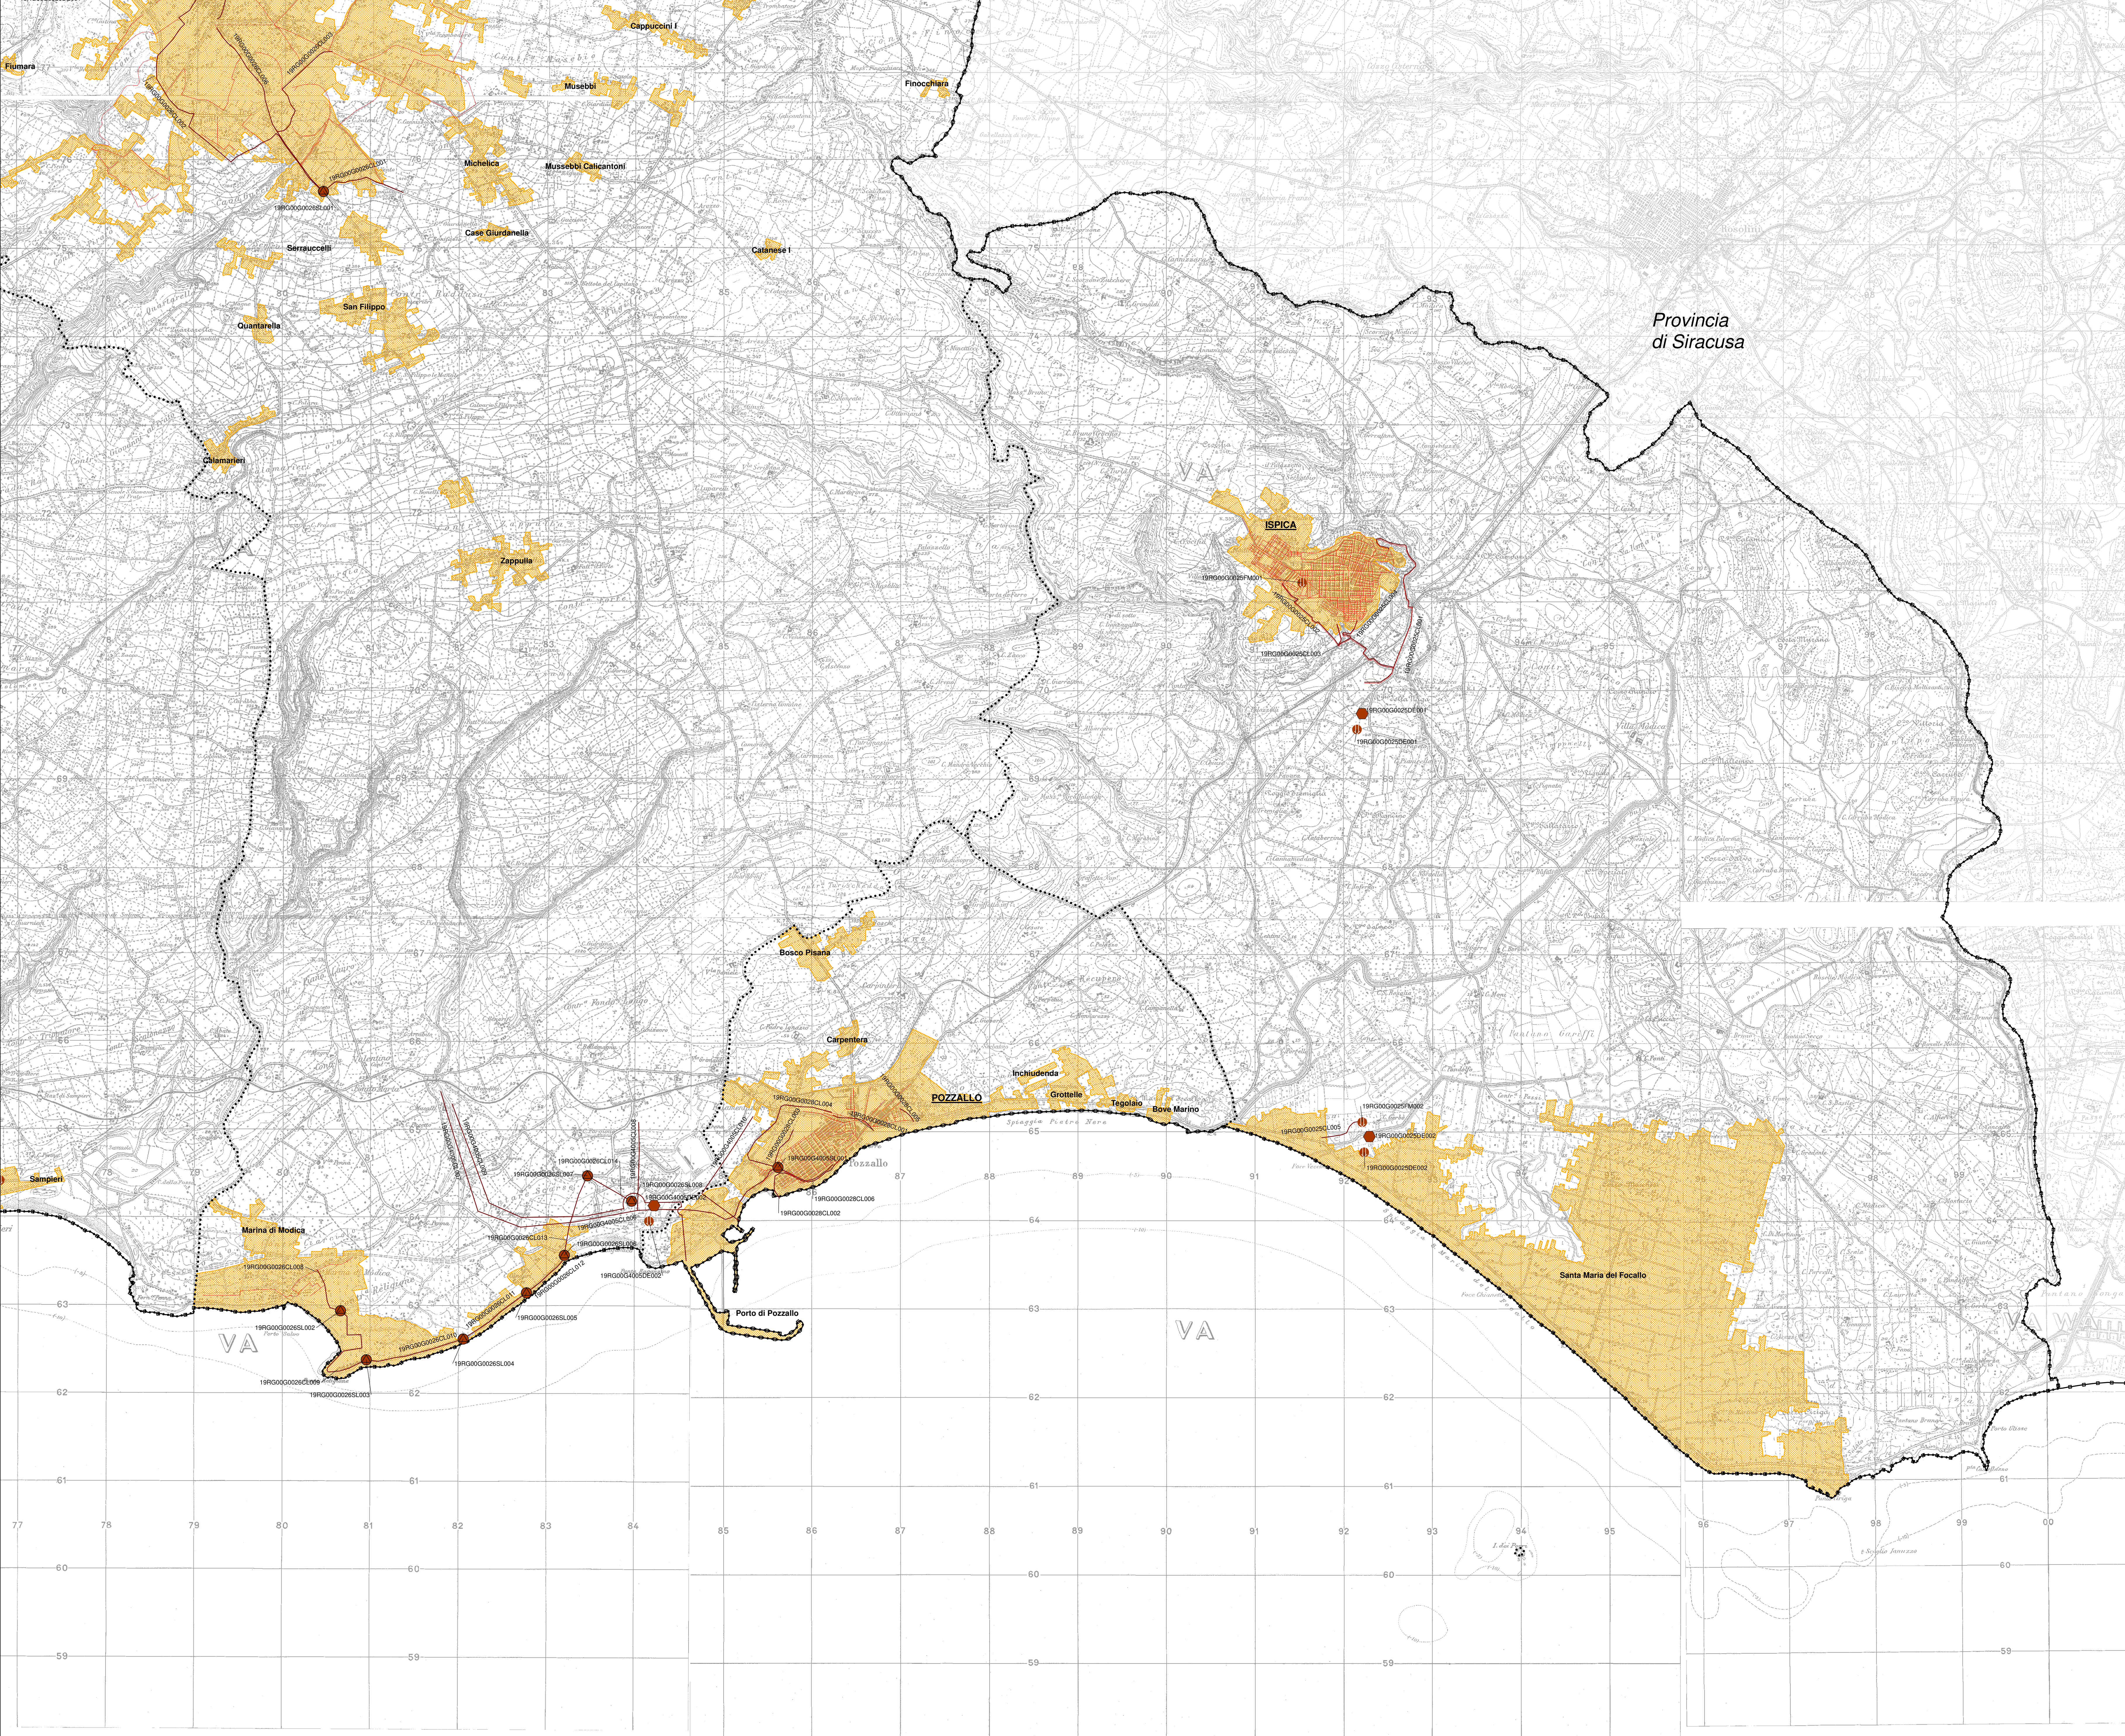

Tav. 1

Tav. 2

Tav. 3

Tav. 4

Tav. 5

Tav. 6

Tav. 7

MAR MEDITERRANEO

AA-vv-00-GBBBB-kk-Ezz

AA - Codice Regione
vv - Identificativo Provincia
GBBBB - Codice Gestore
kk - Identificativo elemento
Ezz - Codice progressivo

CODIFICA ELEMENTI

CODICE GESTORE	IDENTIFICATIVO ELEMENTO
G0021 - Acate	DE - Depuratore
G0022 - Chiaramonte Gulfi	SC - Scarico
G0023 - Comiso	FM - Scario sistema collettamento
G0024 - Giarratana	CL - Collettore
G0025 - Ispica	SL - Impianto di sollevamento
G0026 - Modica	
G0027 - Monterosso Almo	
G0028 - Pozzallo	
G0029 - Ragusa	
G0030 - Santa Croce Camerina	
G0031 - Scicli	
G0032 - Vittoria	
G4005 - Area industriale Ragusa	

LEGENDA

Scarico

Depuratore

Impianto di sollevamento

Rete di Collettamento Urbana

Collettore

Centri abitati

Confini provinciali

Confini comunali

REGIONE SICILIANA
ASSEMBLEA TERRITORIALE IDRICA
DELL'AMBITO TERRITORIALE OTTIMALE 4 DI RAGUSA

AGGIORNAMENTO DEL PIANO D'AMBITO
TERRITORIALE OTTIMALE 4 DI RAGUSA
PROGETTO "REOPEN SPL" FINANZIATO DAL FON "GOVERNANCE E
CAPACITA' ISTITUZIONALE 2014-2020"

CIG 8334039A8A CUP G47119000450005

IL D.E.C.
(Rag. Massimo Galino)

IL R.U.P.
(Ing. Gaetano Rocca)

IL PRESIDENTE
(Doc. Gaetano Rocca)

RESPONSABILE INTEGRAZIONE PRESTAZIONI SPECIALISTICHE:
Ing. Mario Genco Online Ing. di Palermo n. A9936

RESPONSABILE PROGRAMMAZIONE INTERVENTI:
Ing. Claudio Anna Online Ing. di Palermo n. A5411

IL GEOLOGO
Doc. Cost. Massimo Caruso Albo Reg. Scritta da Geologi n. 1328

RESPONSABILE RICOGNIZIONE E RESTITUZIONE STATO DI FATTO DEL SII:
Ing. Maurizio Caruso Online Ing. di Agrigento n. A652

PROFESSIONISTI RICOGNIZIONE E RESTITUZIONE STATO DI FATTO DEL SII:
Ing. Giuseppe Lissabli Online Ing. di Agrigento n. A5944

RESPONSABILE E LA ABRORAZIONE MODELLO QUESTIONALE ED ORGANIZZATIVO E DELLE ELABORAZIONI STATISTICHE ED ECONOMICHE:
Ing. Maria Muscare Online Ing. di Agrigento n. A991

ASSISTENTE INTEGRAZIONE PRESTAZIONI SPECIALISTICHE E PROGRAMMAZIONE DEGLI INTERVENTI:
Ing. Ignazio Scialoja Online Ing. di Agrigento n. A3055

RAGGRUPPAMENTO TEMPORANEO DI PROGETTISTI:
MANDATARIA:

Direttore Tecnico
Ing. Nicola D'Alessandro

MANDANTE:

Direttore Tecnico
Ing. Mario Genco

INGEGNERE:
MARIA MICCICHÈ

IL RAPPRESENTANTE DEL RAGGRUPPAMENTO:
Ing. Domenico D'Alessandro

FASE 1 - RICOGNIZIONE DEL S.I.I.
Planimetria del Sistema Fognario e Depurativo
TAV. 7/7

NOVITÀ	FILE	REVISIONE	SCALA		
CODICE	ATIRGPD011PLA20A	A	1:25 000		
D					
C					
B					
A	EMISSIONE	Maggio 2021	Ing. C. Carlini	Ing. D.D'Alessandro	Ing. M. Genco
REV.	DESCRIZIONE	DATA	REDATTO	VERIFICATO	APPROVATO