
Firmato digitalmente da:
MACCIONI LUIGI
Firmato il 21/06/2022 11:40
Seriale Certificato: 426072
Valido dal 13/05/2021 al 13/05/2024
InfoCamere Qualified Electronic Signature CA

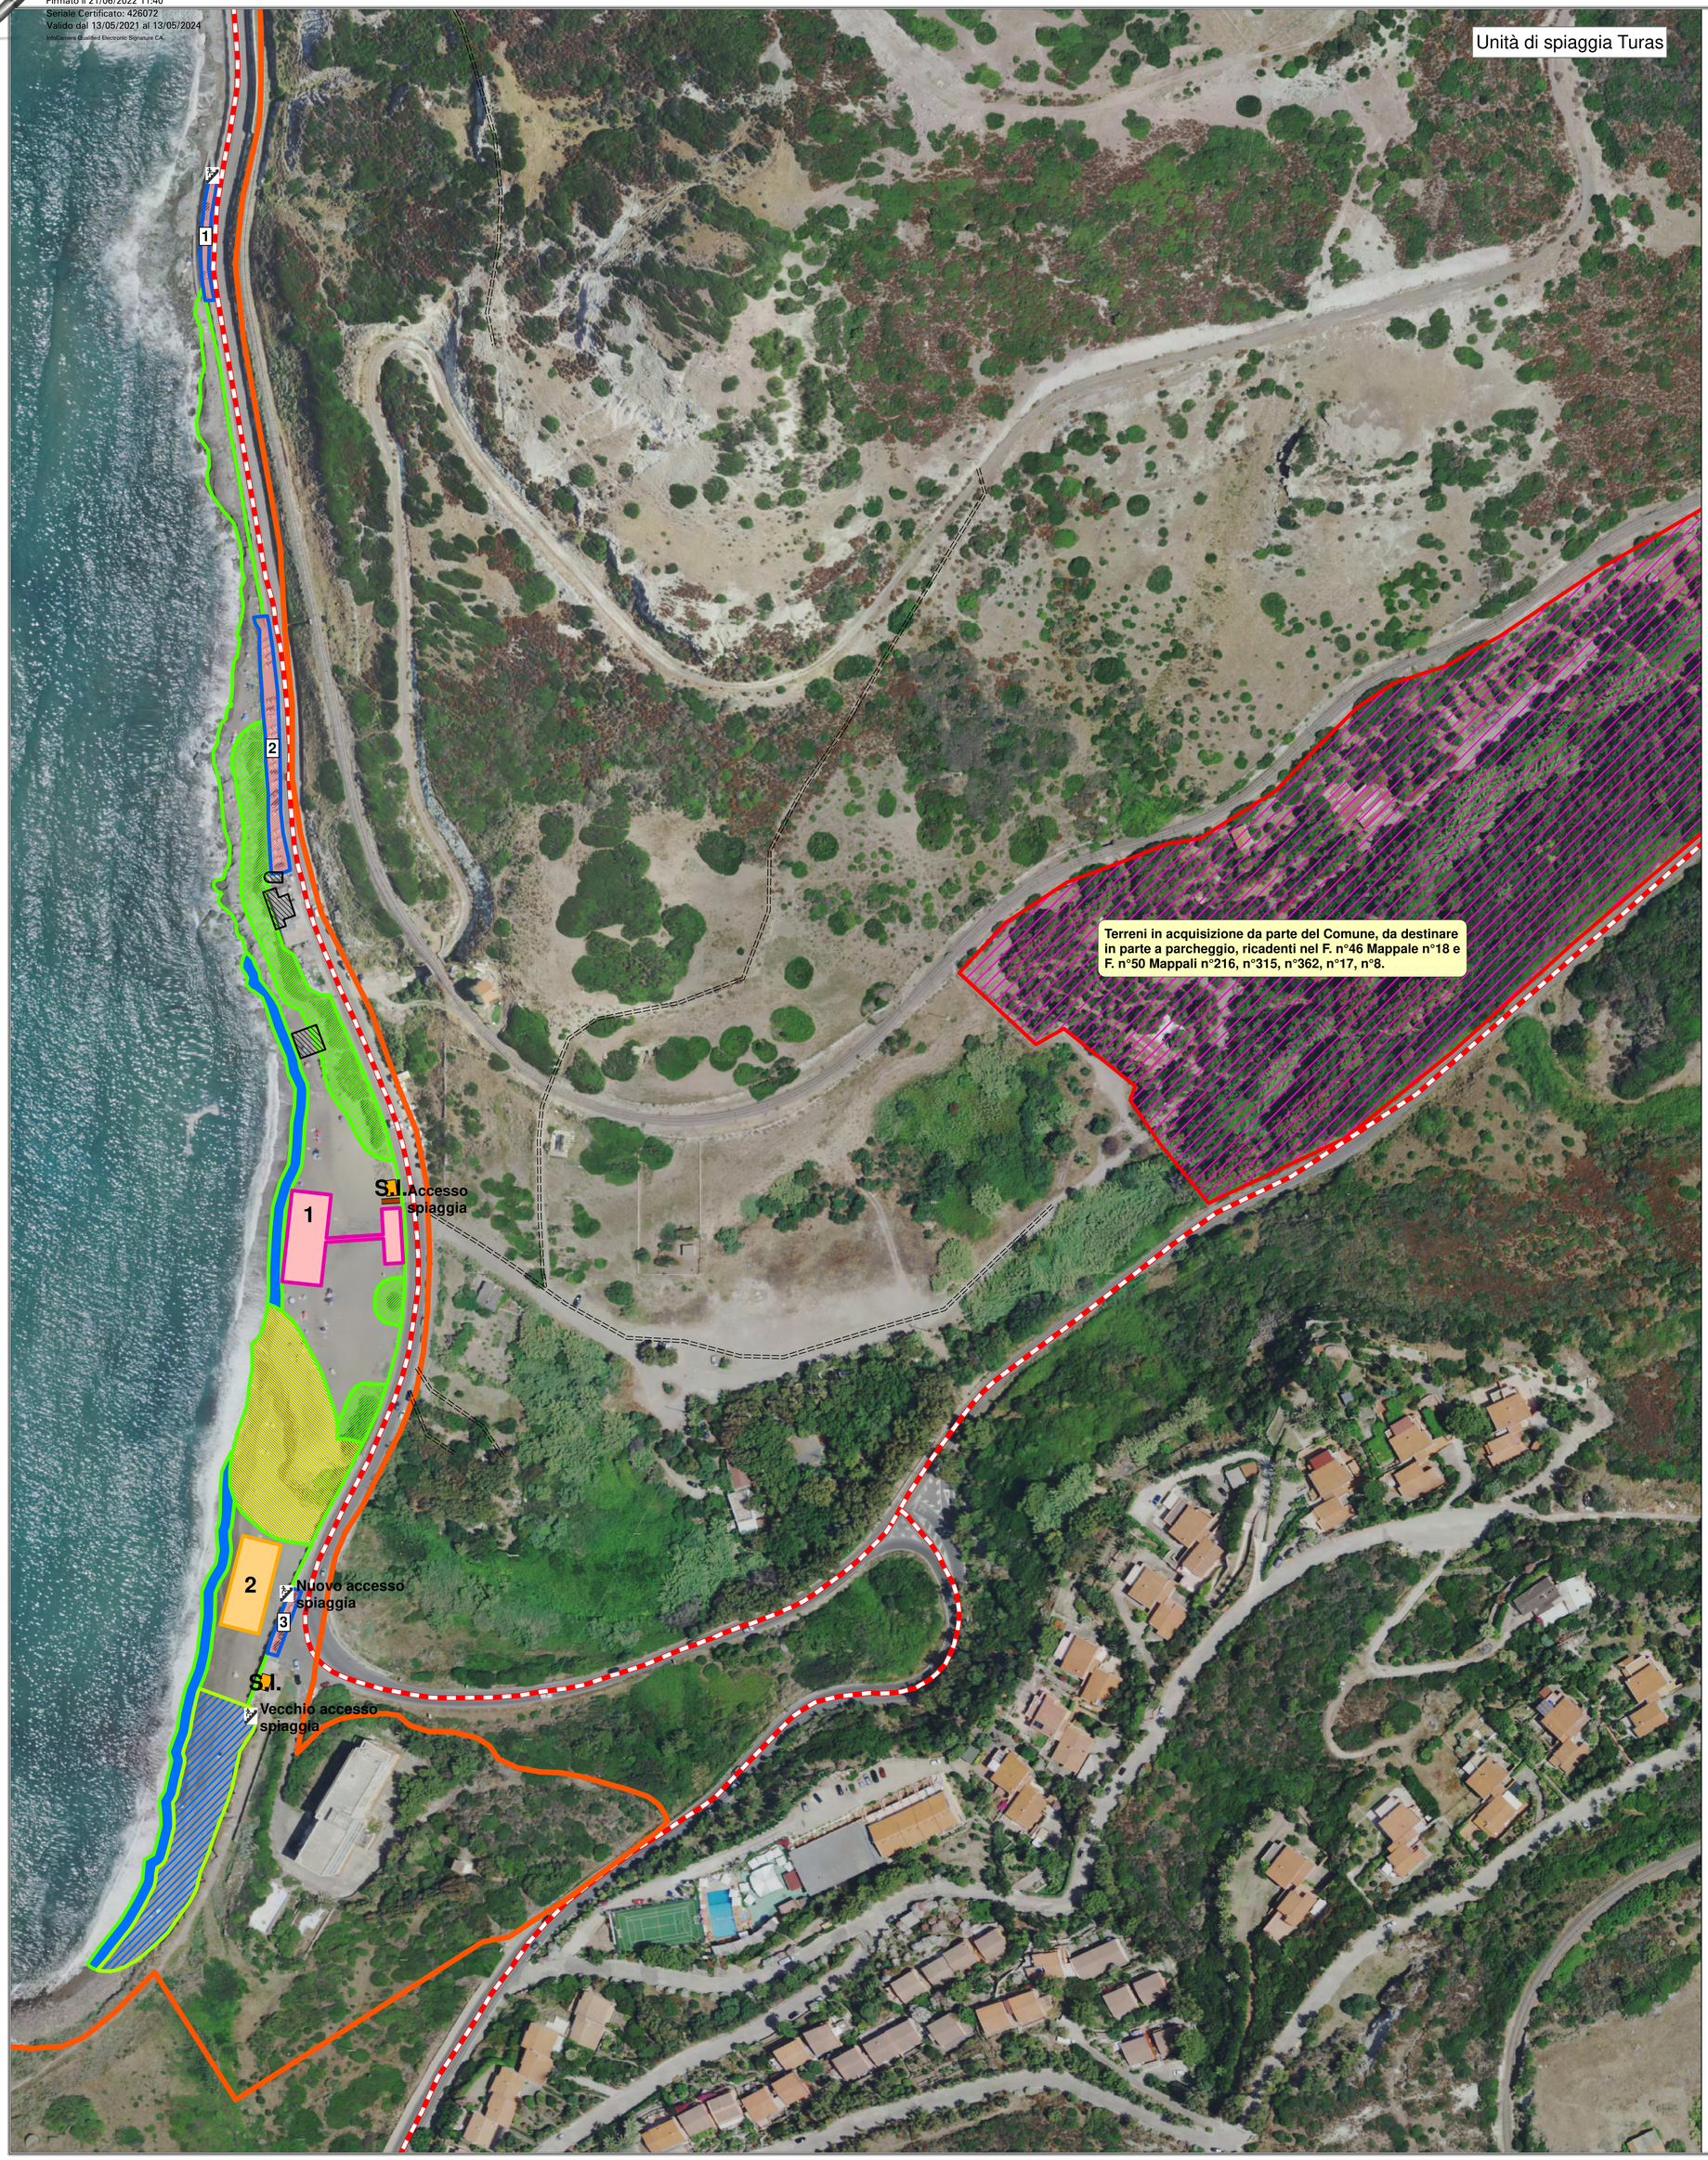

N
W E
S

UNITA' DI SPIAGGIA TURAS

Lunghezza litorale	**685 m**
Profondità media litorale	**25 m**
Superficie litorale	**16.520 mq**
Settore di foce fluviale e area coperta da vegetazione	**5.100 mq**
Superficie libera di battigia	**1.710 mq**
Superficie demaniale già concessa per tipologia Turistico-Ricreativa ricadente su litorale programmabile (Competenza RAS)	**75 mq**
Superficie demaniale di litorale programmabile	**9.635 mq**
Superficie demaniale assentibile (30% della sup. programmabile)	**2.890 mq**

FRONTE MARE

Fronte mare ammissibile: 30% linea di battigia	**205 m**
Lunghezza fronte mare max prevista dal PUL	**70 m**

TABELLA CONCESSIONI IN PROGETTO (dimensionamento massimo)

Id	Tipologia	Attività oggetto della concessione	Superficie (mq)	Fronte mare (ml)
1	CDS	Area ombreggio di **700 mq** con chiosco, servizi igienici, spogliatoi, passerelle pedonali, torretta di avvistamento e servizio salvamento a mare e soccorso.	700,00	35
2	CD_Serv (Uso escl. Hotel)	Area ombreggio di **525 mq (35 x 15)**, servizi igienici, spogliatoi, passerelle pedonali, torretta di avvistamento e servizio salvamento a mare e soccorso.	525,00	35
		Totale	**1.225,00**	**70**

AREE DESTINATE A PARCHEGGI

Id	Competenza territoriale	Descrizione	Superficie (mq)
1	Demaniale	Parcheggi a pagamento lungo strada Bosa Marina - Turas	130,00
2	Demaniale	Parcheggi a pagamento lungo strada Bosa Marina - Turas	540,00
3	Demaniale	Parcheggi a pagamento lungo strada Bosa Marina - Turas	60,00
		Totale	**730,00**

LEGENDA

- Limite demaniale
- Rete stradale
- Strada sterrata interna
- Passerella accesso spiaggia
- Scala accesso spiaggia
- Concessioni in capo alla RAS
- Superficie libera di battigia (5 m)
- Superficie coperta da vegetazione
- Settore di foce fluviale Rio Turas (20 m)
- Litorale idoneo alla fruizione balneare e alla localizzazione dei servizi turistico-ricreativi
- Area attrezzata per attività e servizi di spiaggia
- Area attrezzata per attività e servizi di spiaggia (Uso esclusivo Hotel)
- Tratto arenile in cui è ammessa la frequentazione con cani (1880 mq)
- Area parcheggi
- S.I. Servizio igienico pubblico

0 10 20 40 60 80 100 Metri

COMUNE DI BOSA
PROVINCIA DI ORISTANO



PIANO DI UTILIZZO DEI LITORALI

Elaborato
PROPOSTA DI PIANO
UNITA' DI SPIAGGIA TURAS

Tavola	Revisione
16A	
Scala: 1:1.000	
Data: **Maggio 2022**	

Sindaco
Piero Franco Casula

Responsabile del Servizio
Ing. William Mereu

Gruppo di progettazione

Dott. Geol. Luigi Maccioni
Dott. Ing. Ignazio Farris
Dott. Ing. Manuela Maccioni
Dott. Geol. Stefano Demontis

S.I.G.E.A. S.r.l.
Via Cavalcanti, 1 - 09047 Selargius (CA)
Tel. 335 244 024
maccionisigea@gmail.com

Ufficio del Piano

Il contenuto del presente documento è tutelato dalla legge. Ogni riproduzione, anche parziale, è vietata (Art. 2578 C.C.).