
Firmato digitalmente da:
MACCIONI LUIGI
Firmato il 21/06/2022 11:43
Seriale Certificato: 426072
Valido dal 13/05/2021 al 13/05/2024
InfoCamere Qualified Electronic Signature CA

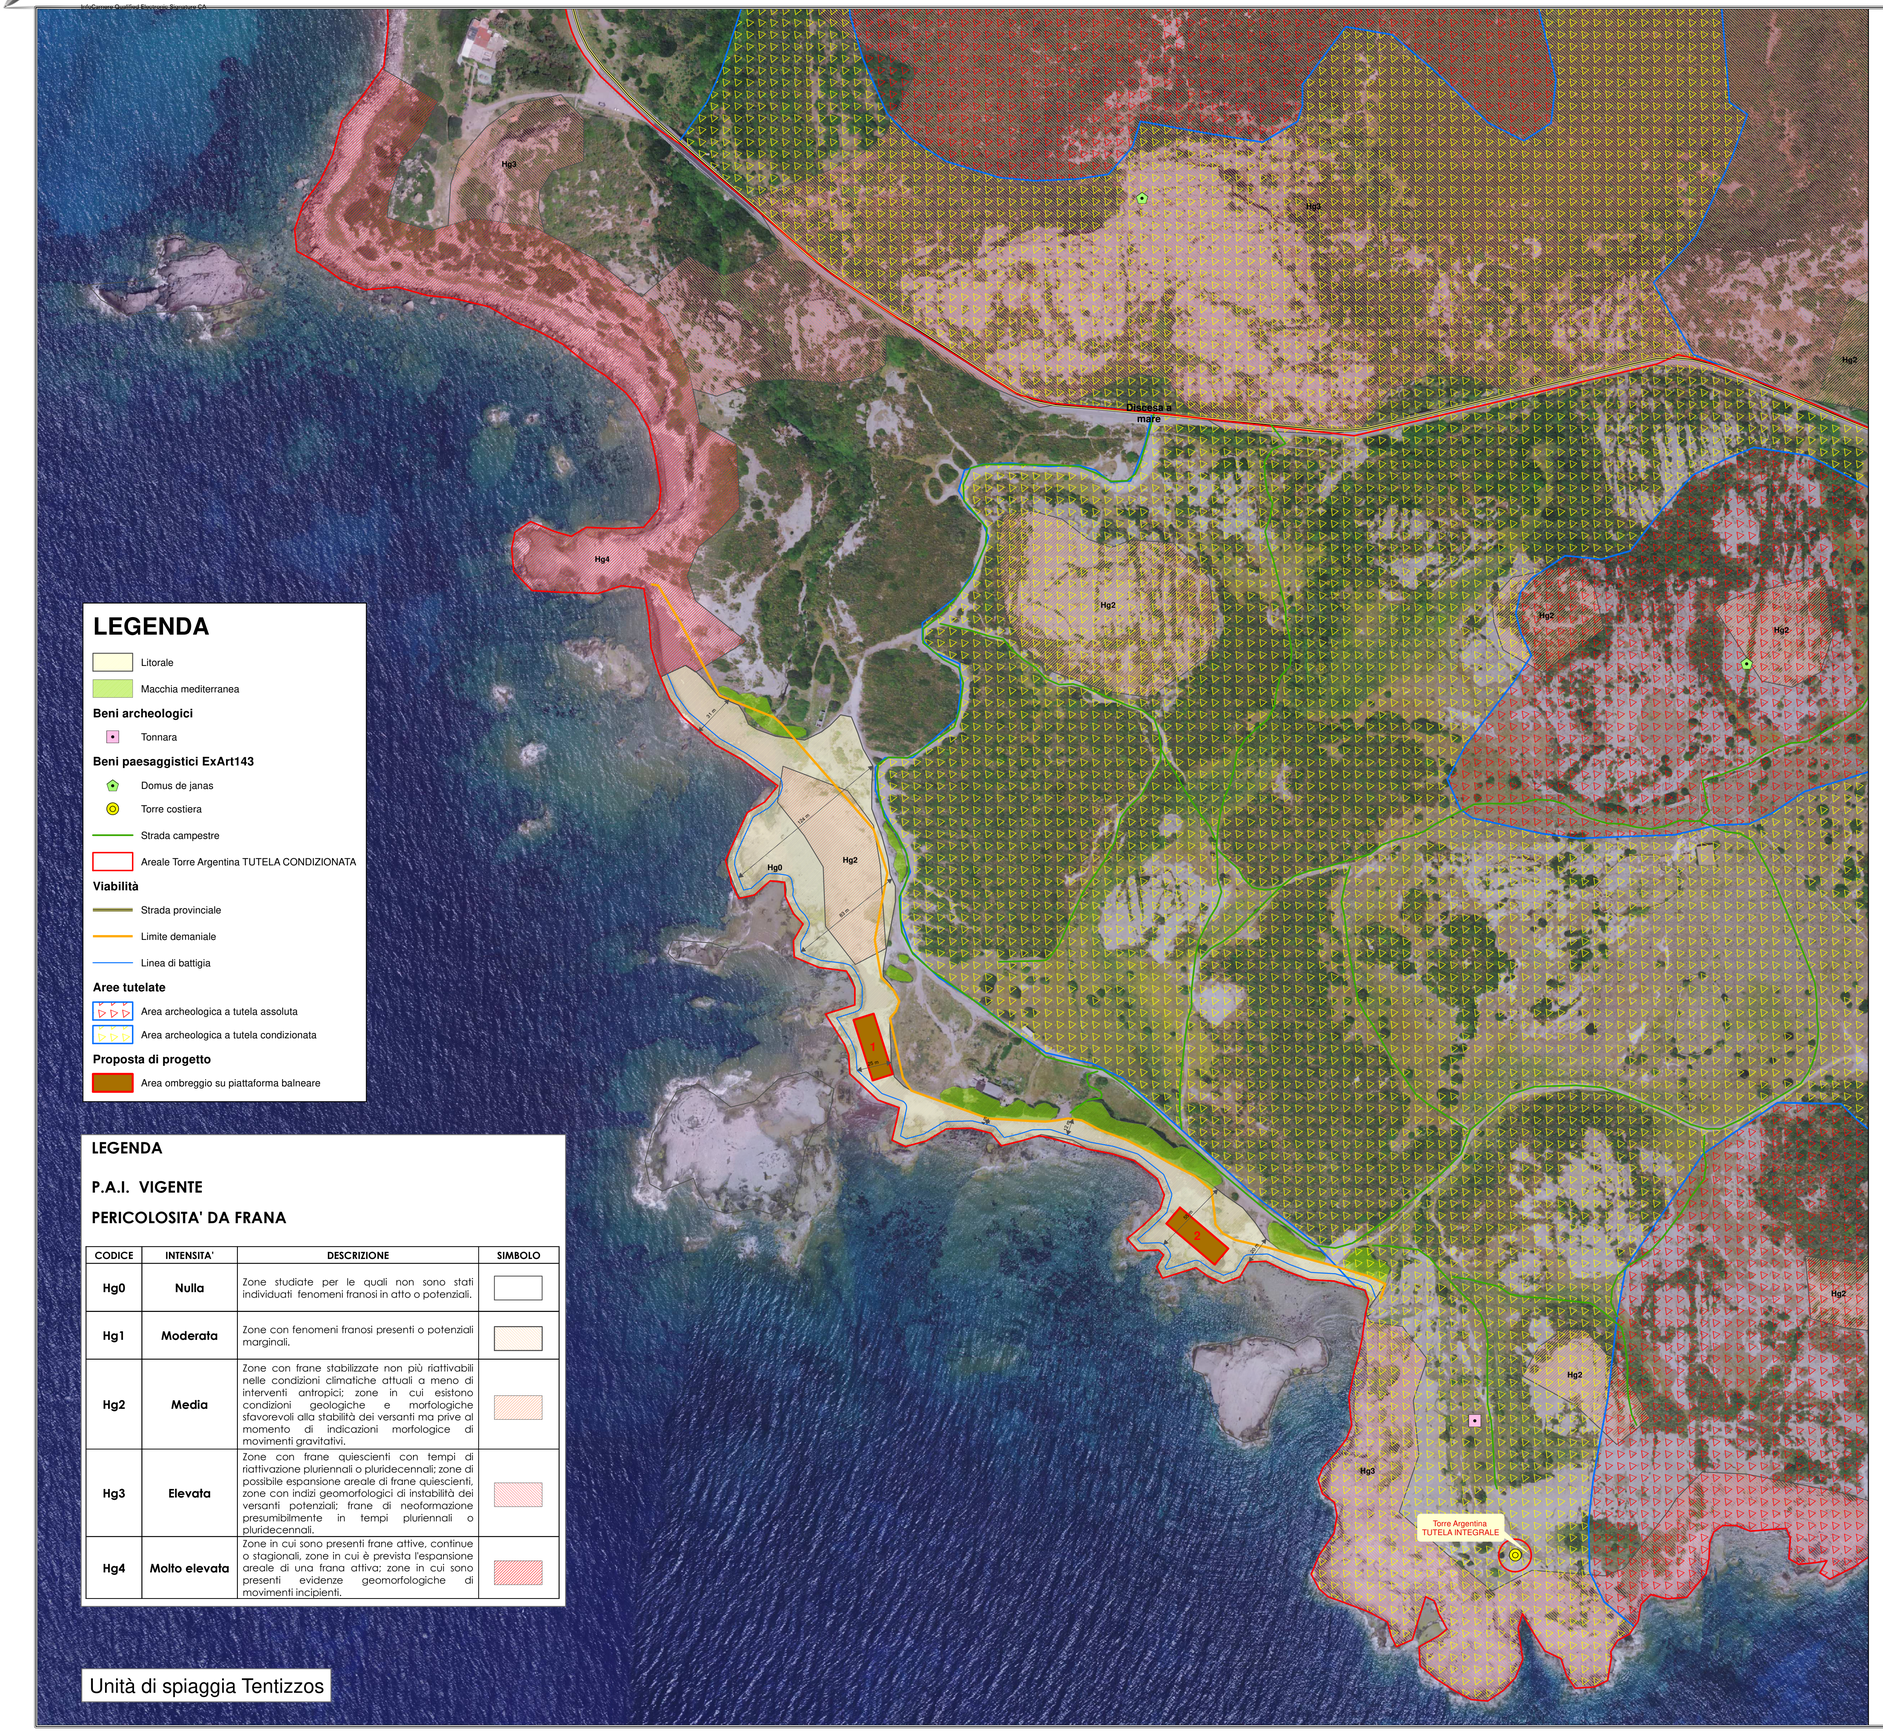

LEGENDA

- Litorale
- Macchia mediterranea

Beni archeologici

- Tonnara

Beni paesaggistici ExArt143

- Domus de janas
- Torre costiera
- Strada campestre
- Areale Torre Argentina TUTELA CONDIZIONATA

Viabilità

- Strada provinciale
- Limite demaniale
- Linea di battigia

Aree tutelate

- Area archeologica a tutela assoluta
- Area archeologica a tutela condizionata

Proposta di progetto

- Area ombreggio su piattaforma balneare

LEGENDA

P.A.I. VIGENTE

PERICOLOSITA' DA FRANA

CODICE	INTENSITA'	DESCRIZIONE	SIMBOLO
Hg0	Nulla	Zone studiate per le quali non sono stati individuati fenomeni franosi in atto o potenziali.	
Hg1	Moderata	Zone con fenomeni franosi presenti o potenziali marginali.	
Hg2	Media	Zone con frane stabilizzate non più riattivabili nelle condizioni climatiche attuali a meno di interventi antropici; zone in cui esistono condizioni geologiche e morfologiche sfavorevoli alla stabilità dei versanti ma prive al momento di indicazioni morfologice di movimenti gravitativi.	
Hg3	Elevata	Zone con frane quiescienti con tempi di riattivazione pluriennali o pluridecennali; zone di possibile espansione areale di frane quiescienti, zone con indizi geomorfologici di instabilità dei versanti potenziali; frane di neoformazione presumibilmente in tempi pluriennali o pluridecennali.	
Hg4	Molto elevata	Zone in cui sono presenti frane attive, continue o stagionali, zone in cui è prevista l'espansione areale di una frana attiva; zone in cui sono presenti evidenze geomorfologiche di movimenti incipienti.	

Unità di spiaggia Tentizzos

SUPERFICIE PROGRAMMABILE ED ASSENTIBILE

Unità di spiaggia Tentizzos

Lunghezza litorale	**980 m**
Profondità media litorale	**28 m**
Superficie litorale (ciottoloso-roccioso)	**28.200 mq**
Superficie di battigia	**4.900 mq**
Superficie demaniale già concessa per tipologia Turistico-Ricreativa ricadente su litorale programmabile	**Non presente**
Superficie demaniale di litorale programmabile	**23.300 mq**
Superficie demaniale assentibile (10% della sup. programmabile)	**2.330 mq**

FRONTE MARE

Fronte mare ammissibile: 10% linea di battigia	**98 m**
Fronte mare max occupato dalle concessioni demaniali	**90 m**

CONCESSIONI IN PROGETTO (dimensionamento massimo)

Id	Tipologia	Attività oggetto della concessione	Superficie (mq)	Fronte mare (ml)
1	CDS	Concessione **demaniale** di **675 mq (45 x 15)** per area ombreggio su piattaforma balneare, servizi igienici, spogliatoi, torretta d'avvistamento e servizio di salvamento a mare e soccorso.	675	45
2	CDS	Concessione **demaniale** di **675 mq (45 x 15)** per area ombreggio su piattaforma balneare, servizi igienici, spogliatoi, torretta d'avvistamento e servizio di salvamento a mare e soccorso.	675	45
		Totale	1.350	90

CDS: Concessione Demaniale Semplice

0 25 50 100 150 200 Metri

COMUNE DI BOSA
PROVINCIA DI ORISTANO



PIANO DI UTILIZZO DEI LITORALI

Elaborato

PROPOSTA DI PIANO
UNITA' DI SPIAGGIA TENTIZZOS

Tavola	Revisione
16D	
Scala: 1:2.000	
Data: **Maggio 2022**	

Sindaco
Piero Franco Casula

Responsabile del Servizio
Ing. William Mereu

Gruppo di progettazione

Dott. Geol. Luigi Maccioni
Dott. Ing. Ignazio Farris
Dott. Ing. Manuela Maccioni
Dott. Geol. Stefano Demontis

S.I.G.E.A. S.r.l.
Via Cavalcanti, 1 - 09047 Selargius (CA)
Tel. 335 244 024
maccionisigea@gmail.com

Ufficio del Piano

Il contenuto del presente documento è tutelato dalla legge. Ogni riproduzione, anche parziale, è vietata (Art. 2578 C.C.).