
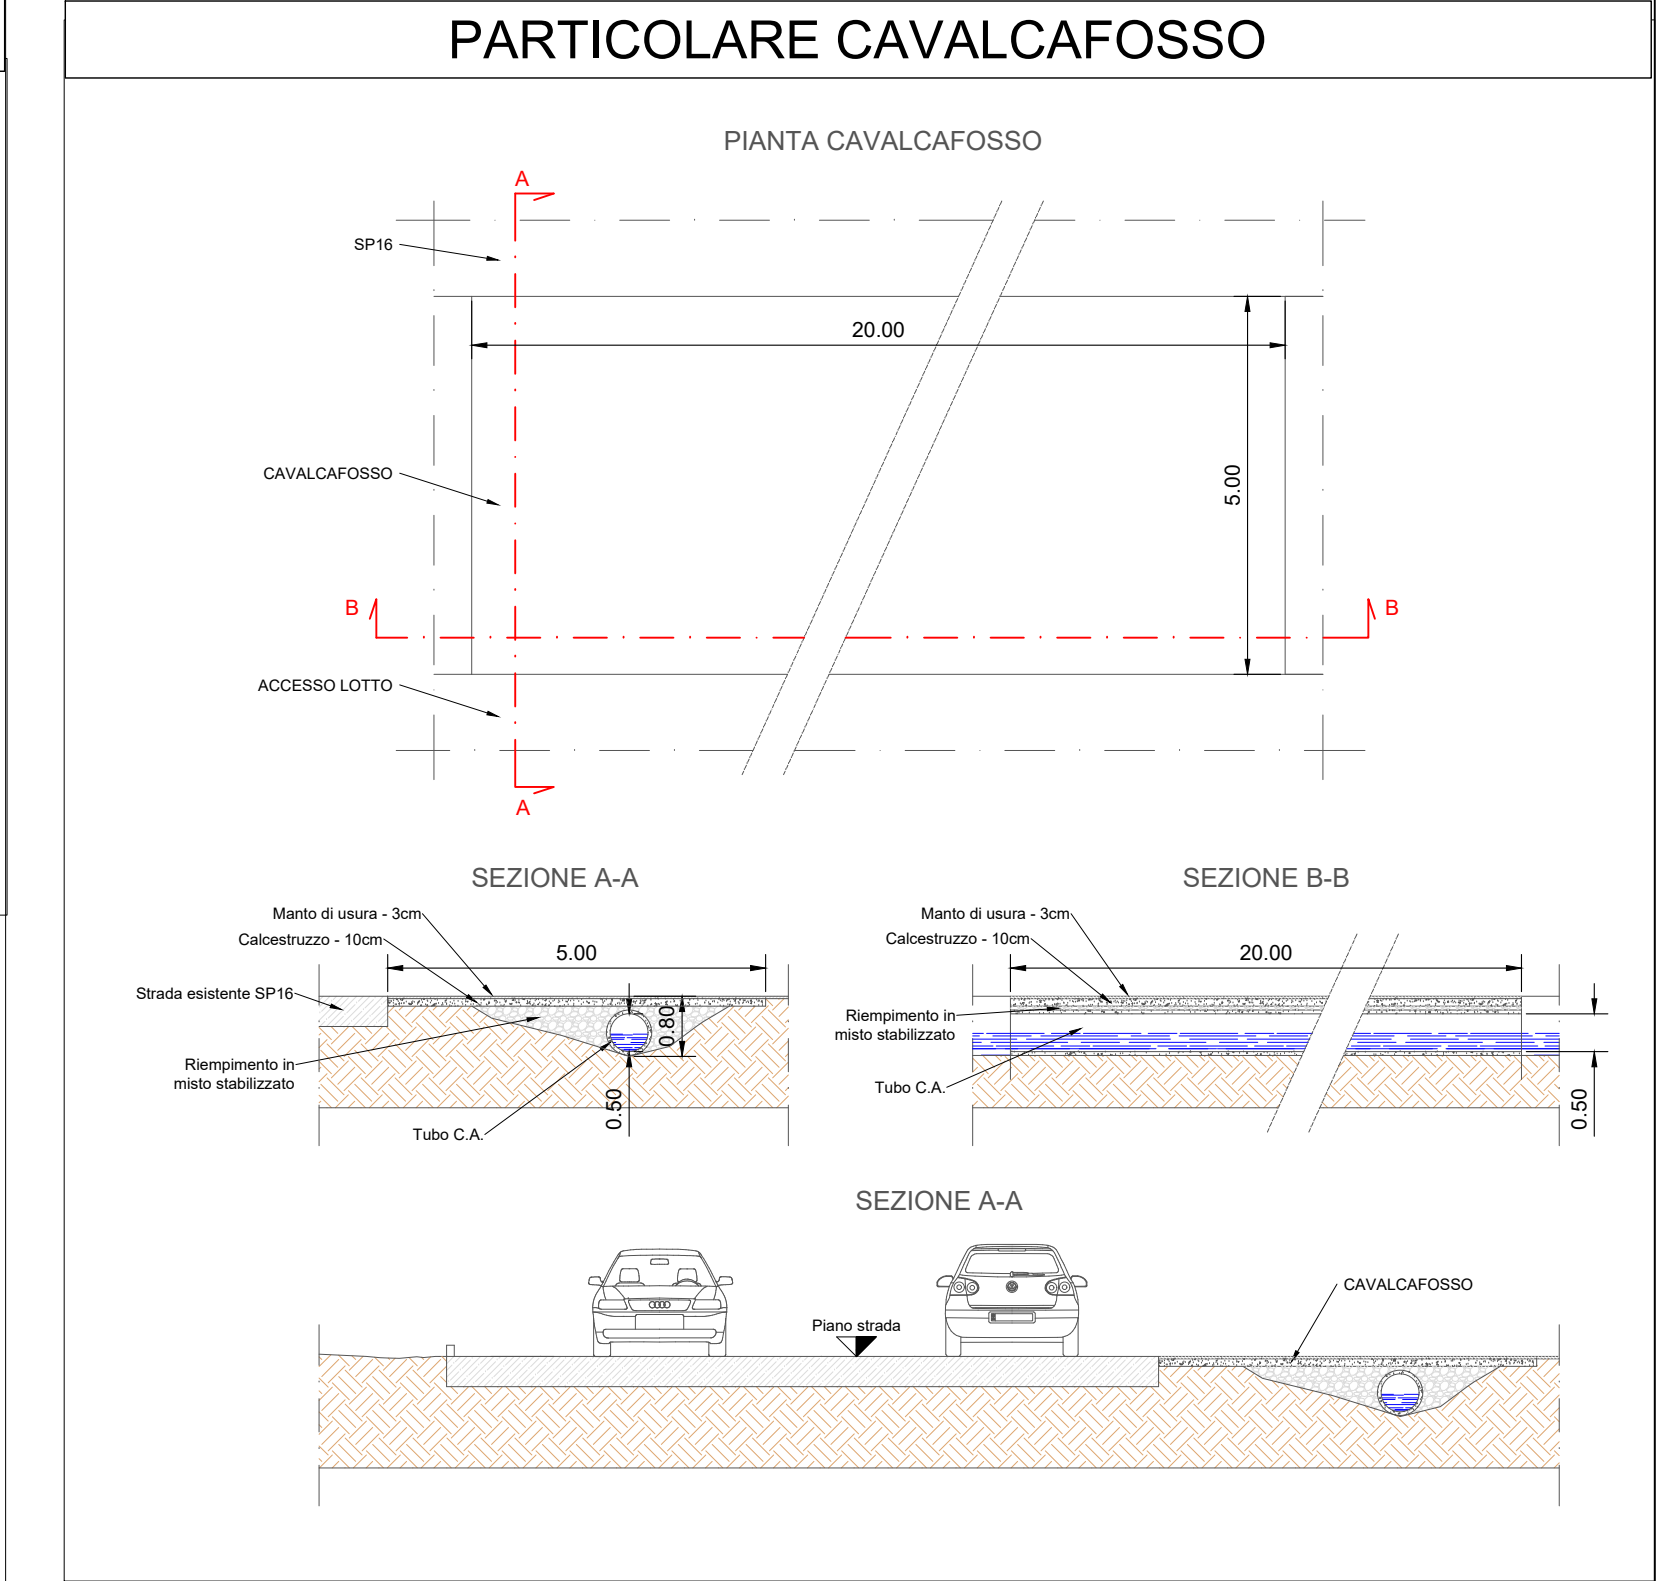
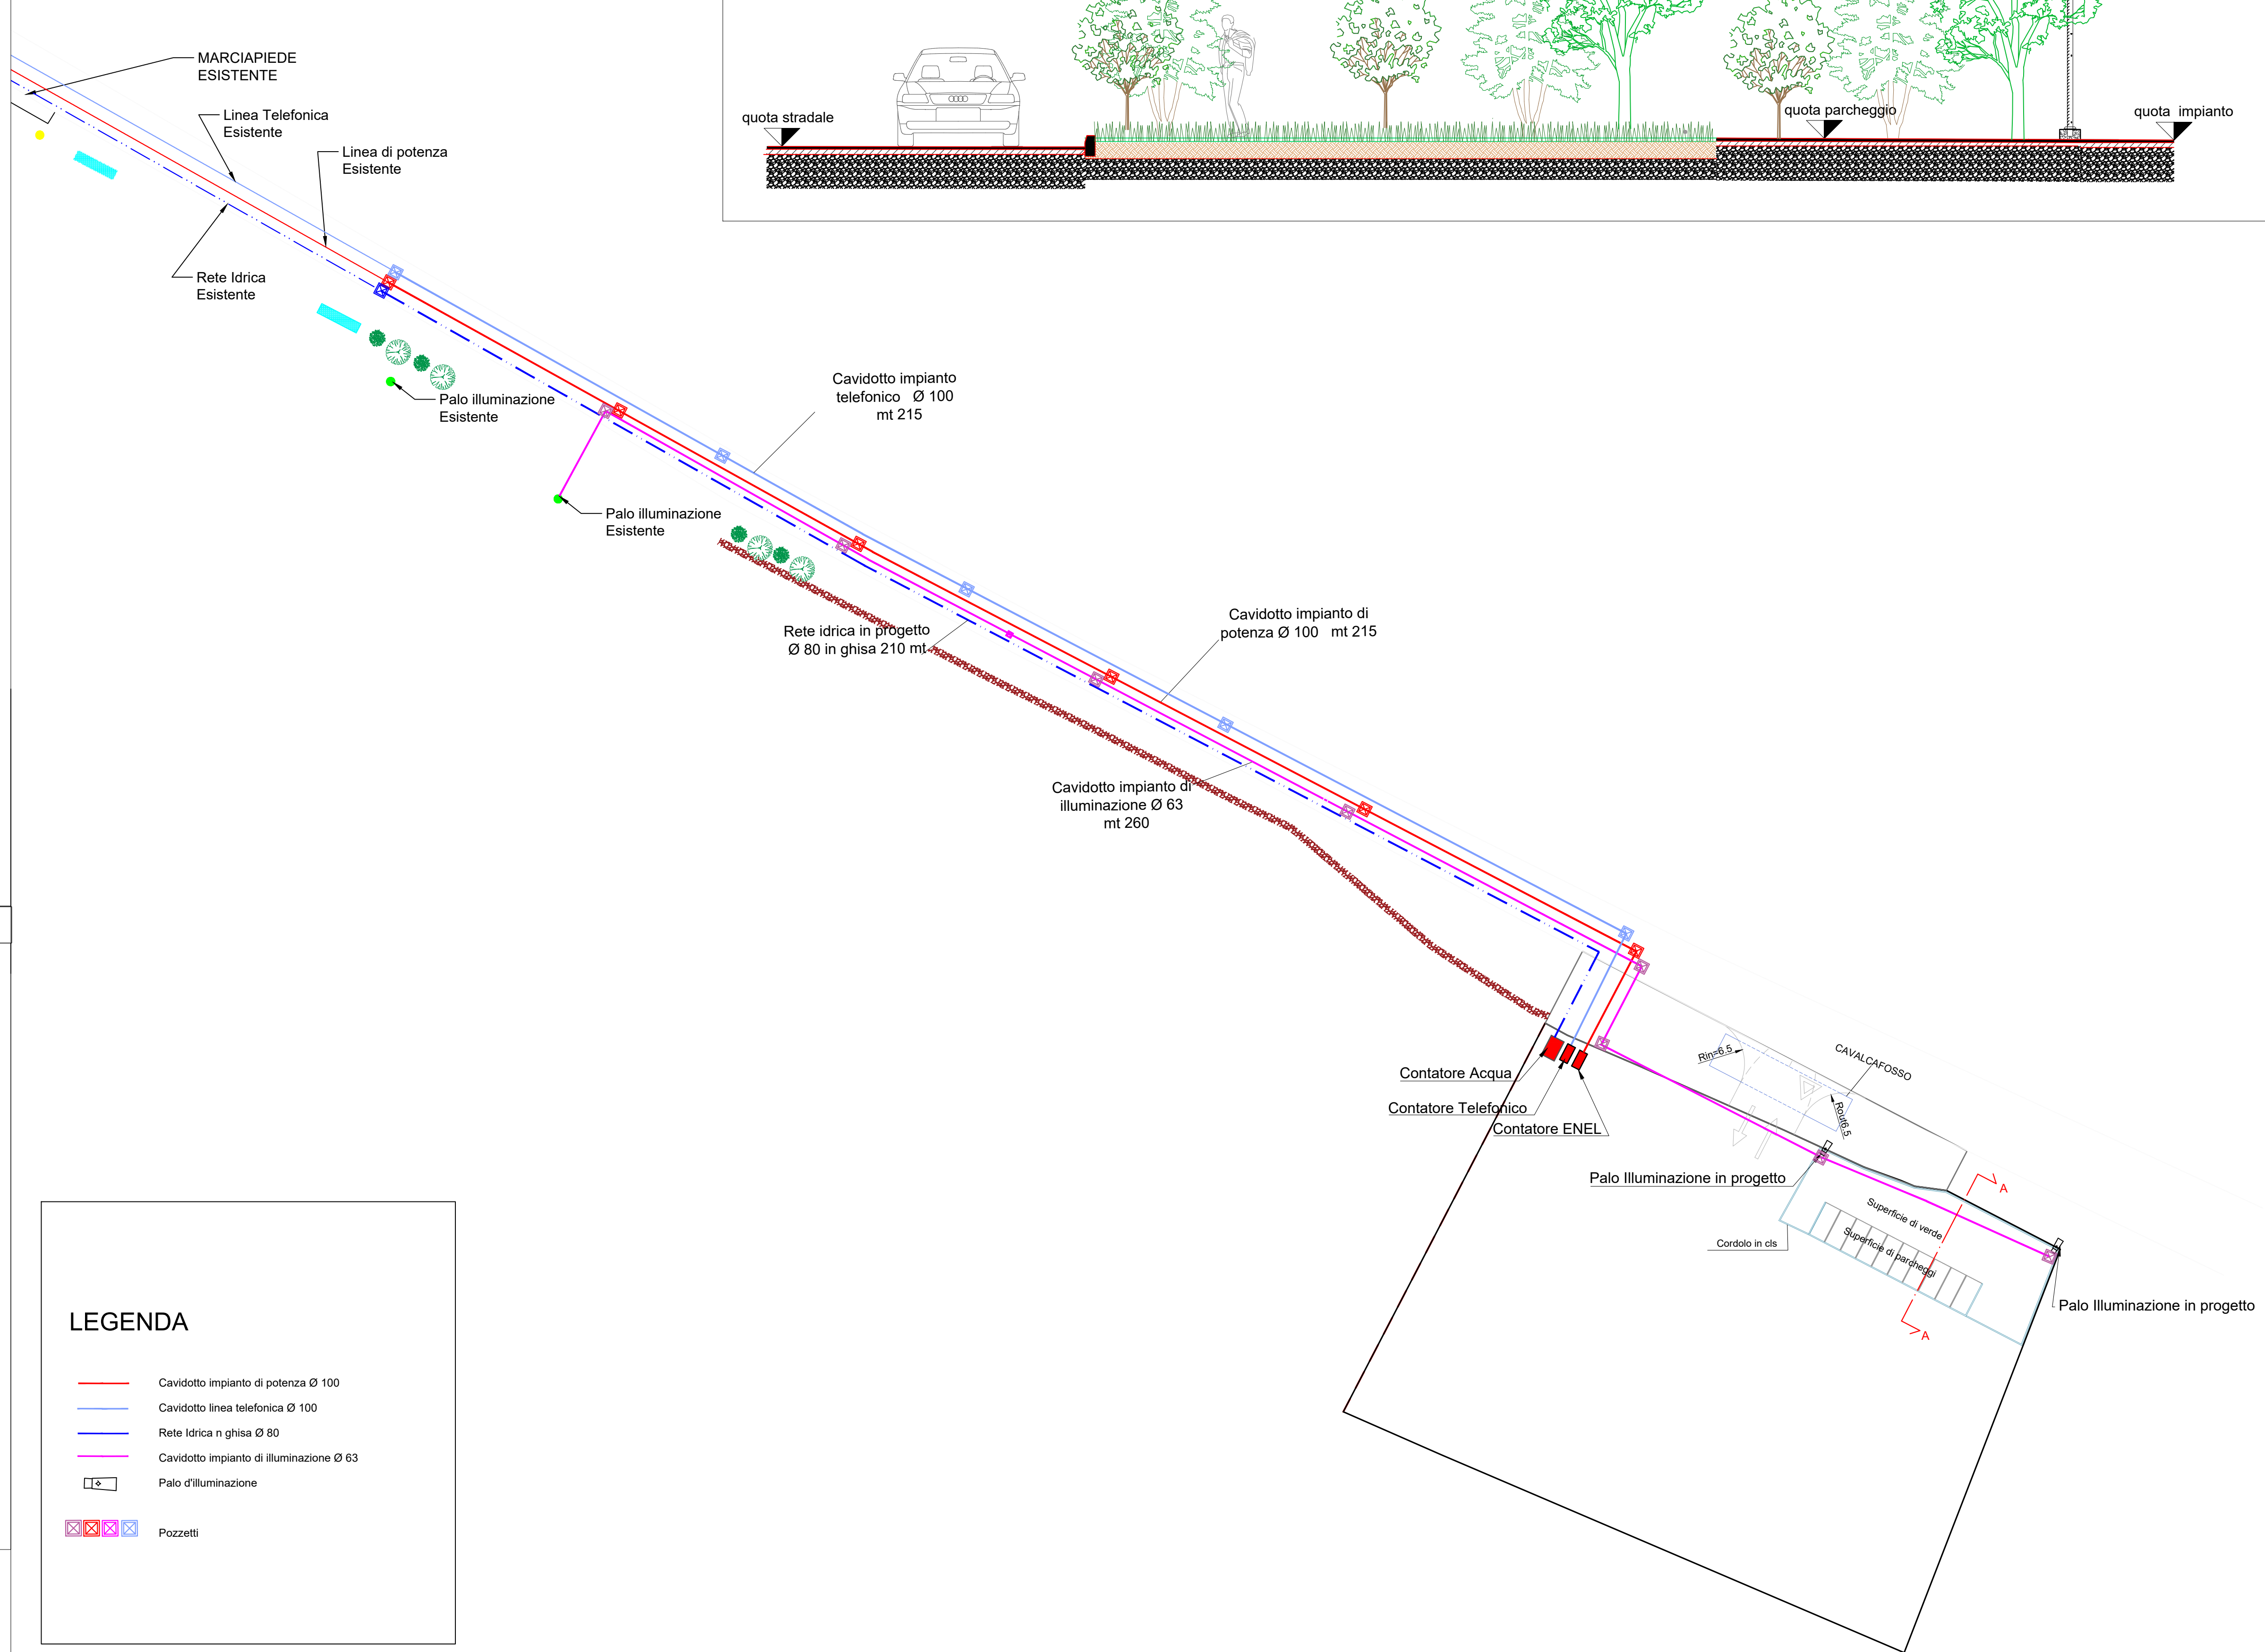
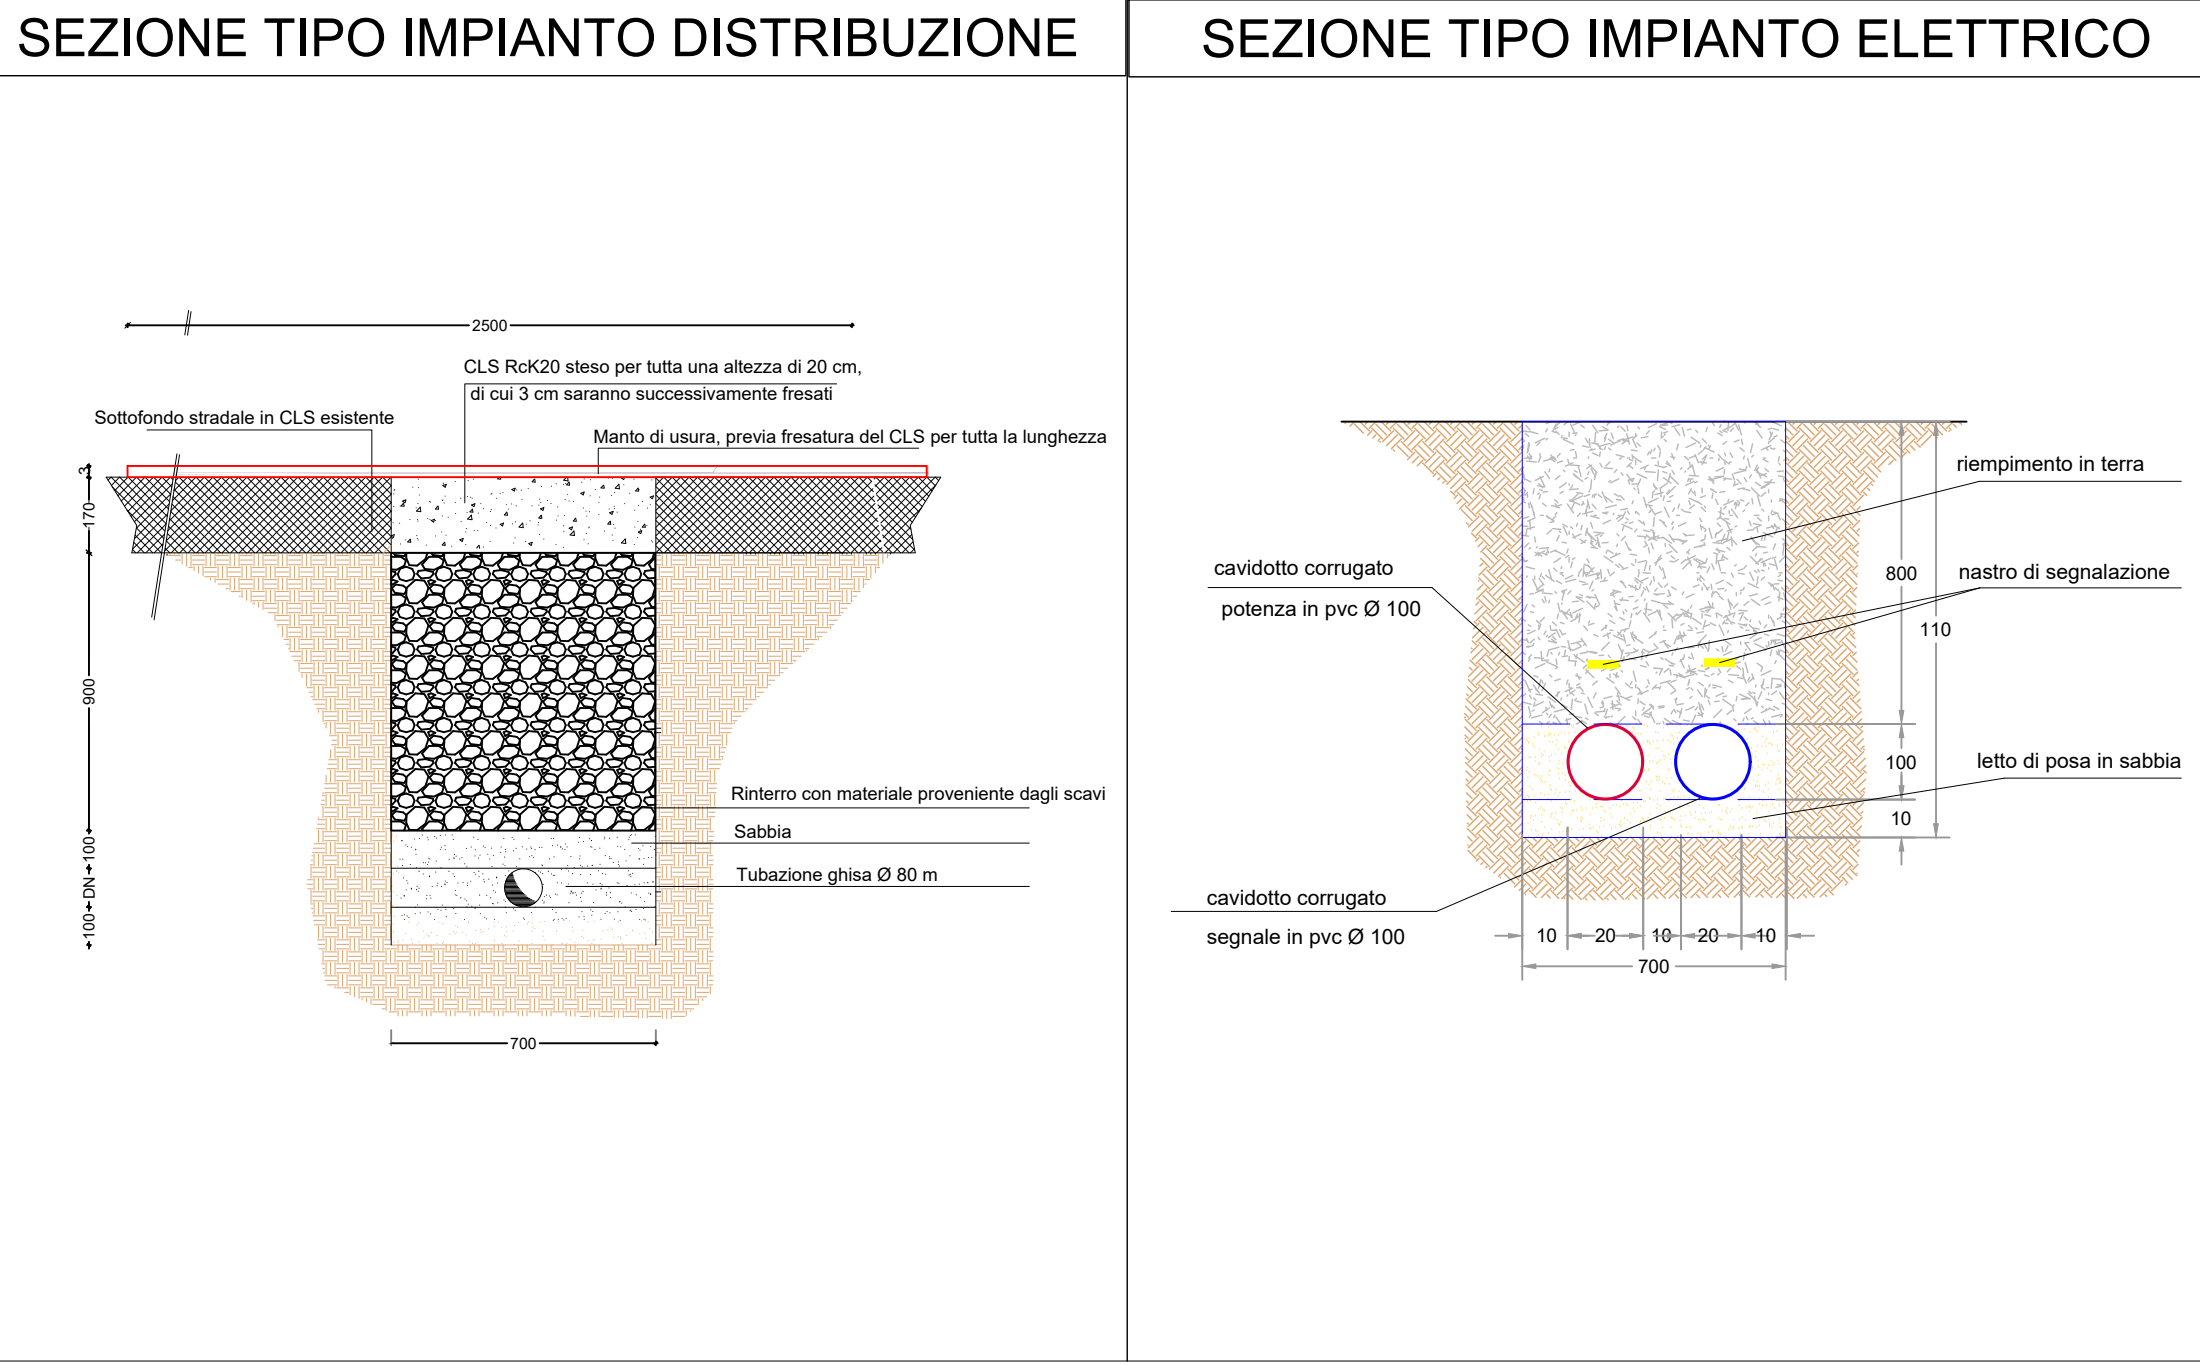


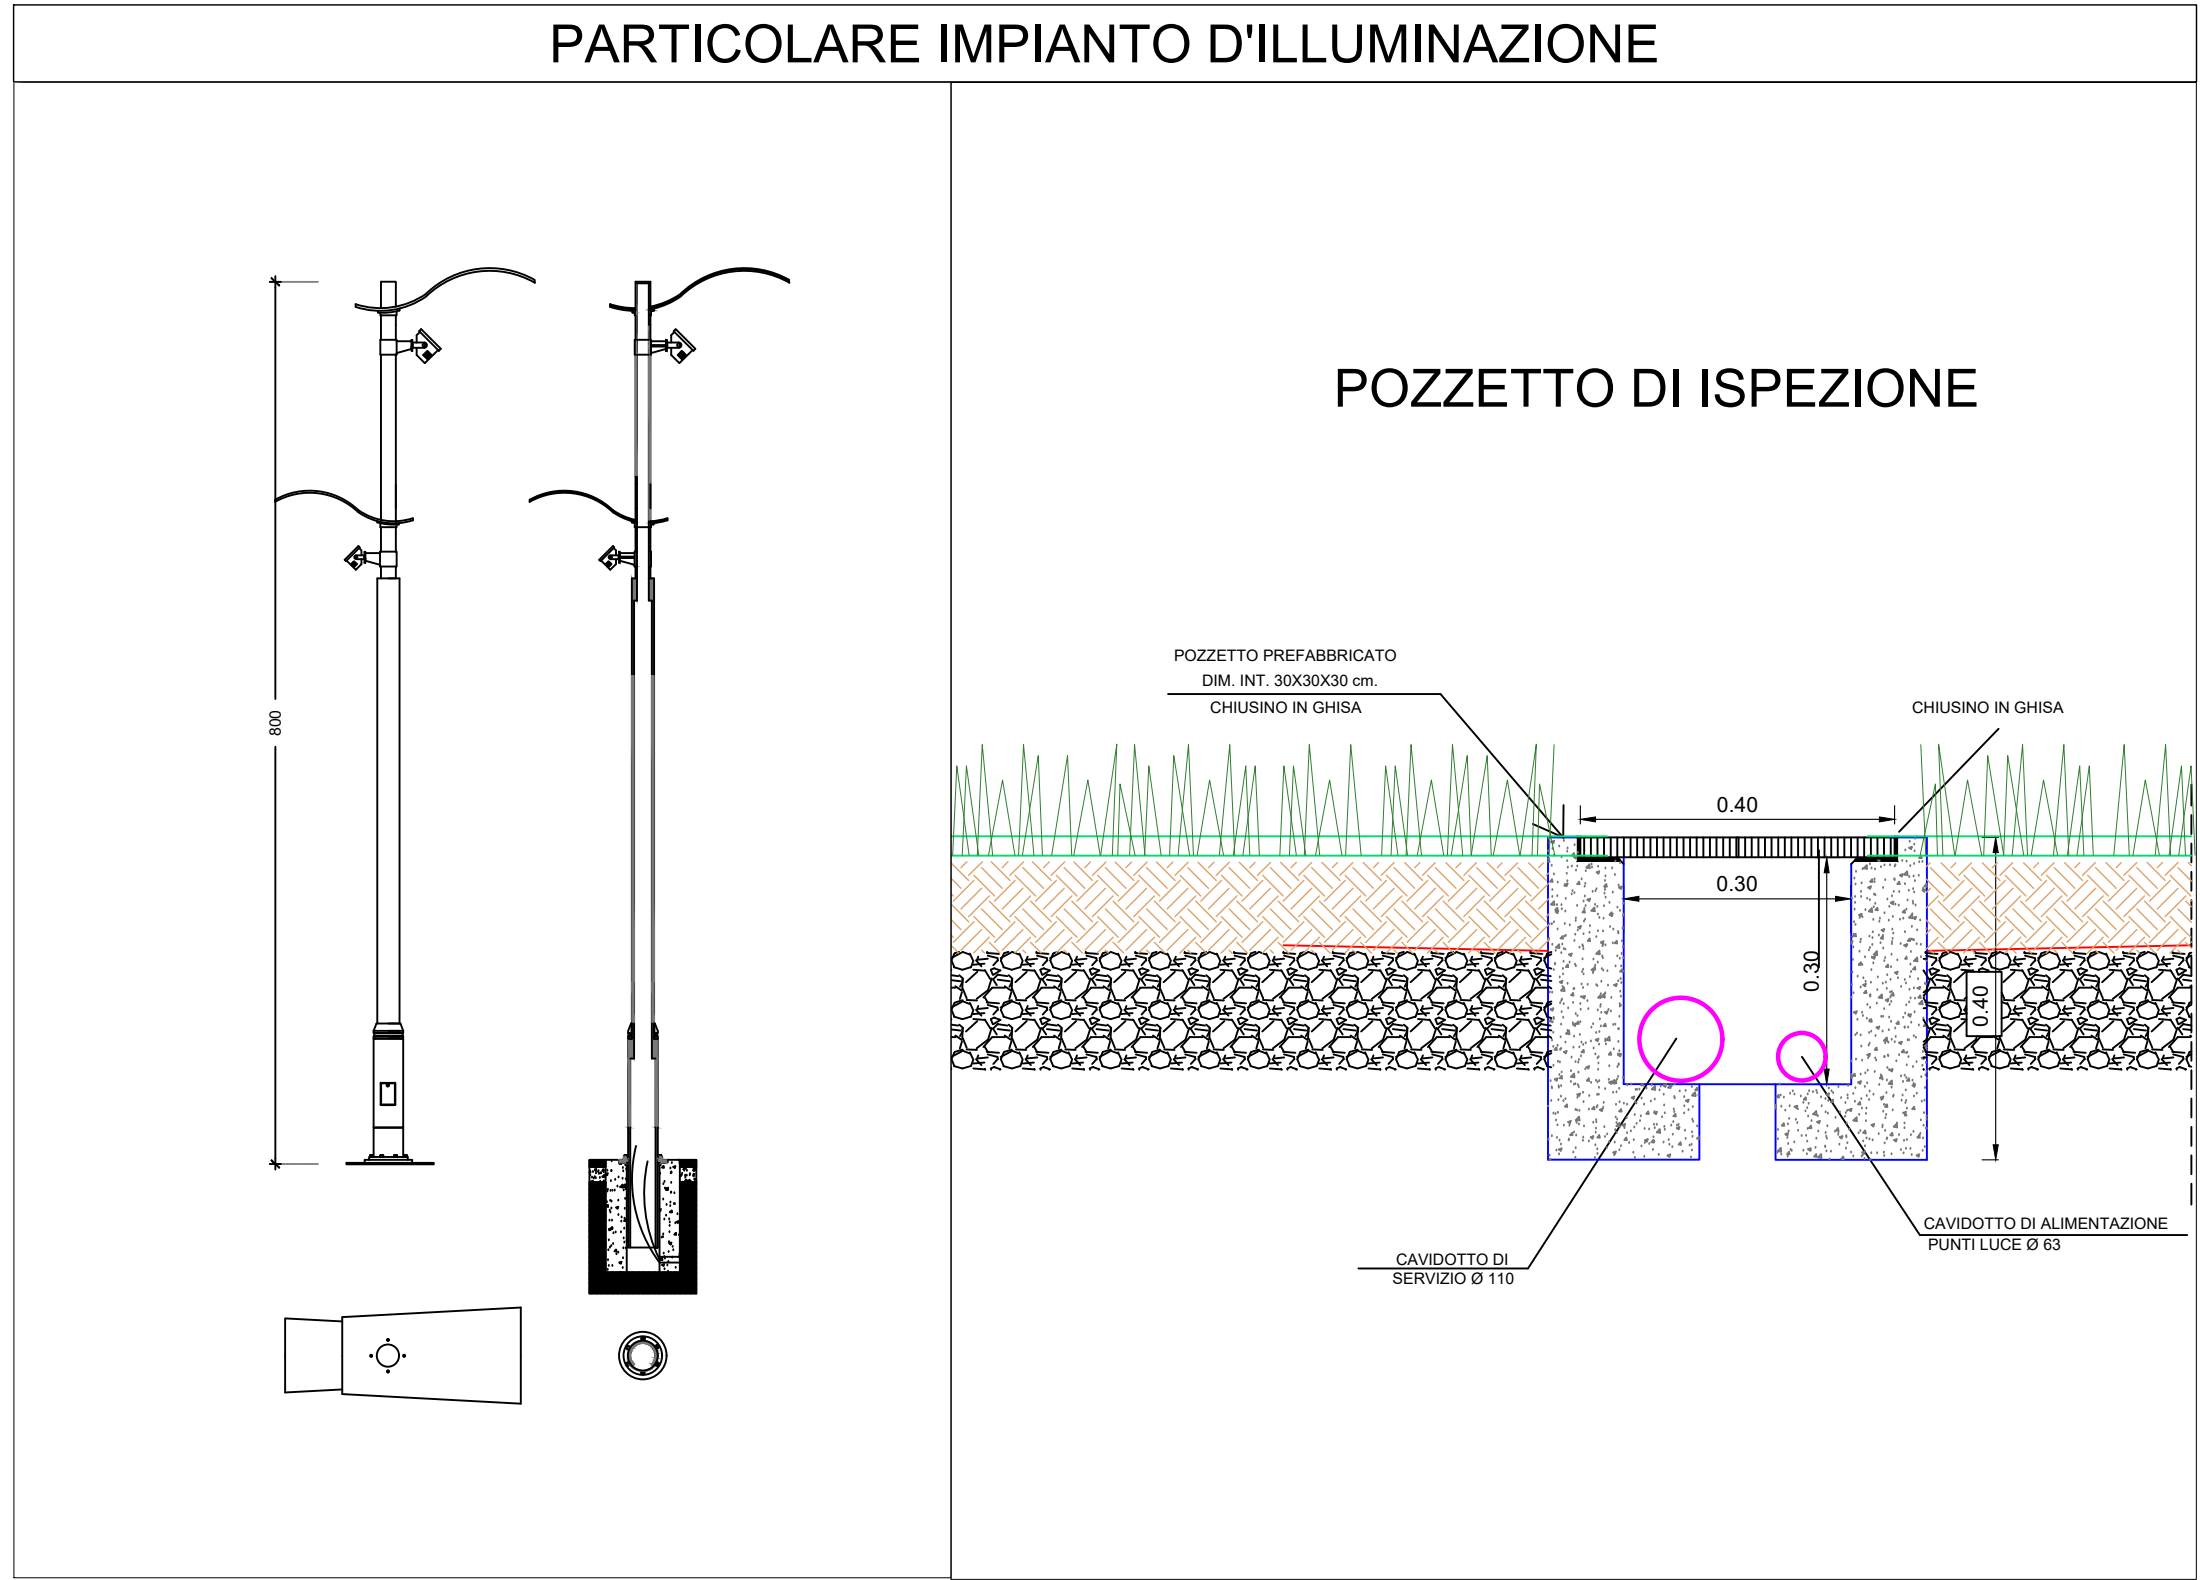

COMUNE DI GENONI

Comune di Genoni

**Progetto per la realizzazione di un Impianto GNL
Comune di Genoni (SU)**

**PIANO DI LOTTIZZAZIONE
ZONA D2**

All. B5 *Planimetria e Particolari Costruttivi impianti tecnologici e allacci
Scale varie*

Janagas
una Società Italgas

Rev.	Data	Redatto - Cosin	Verificato - Cosin	Approvato - Cosin
00	Febbraio 2023	Geom. R. Sunda	Arch. M. Becciu	Ing. G. Delitala

Progettista

COSIN S.R.L.

ORDINE INGEGNERI
PROVINCIA DI CAGLIARI
N. 4255
Dott. Ing. Giuseppe DELITALA

A termine di legge è vietato riprodurre o comunicare a terzi il contenuto del presente elaborato