


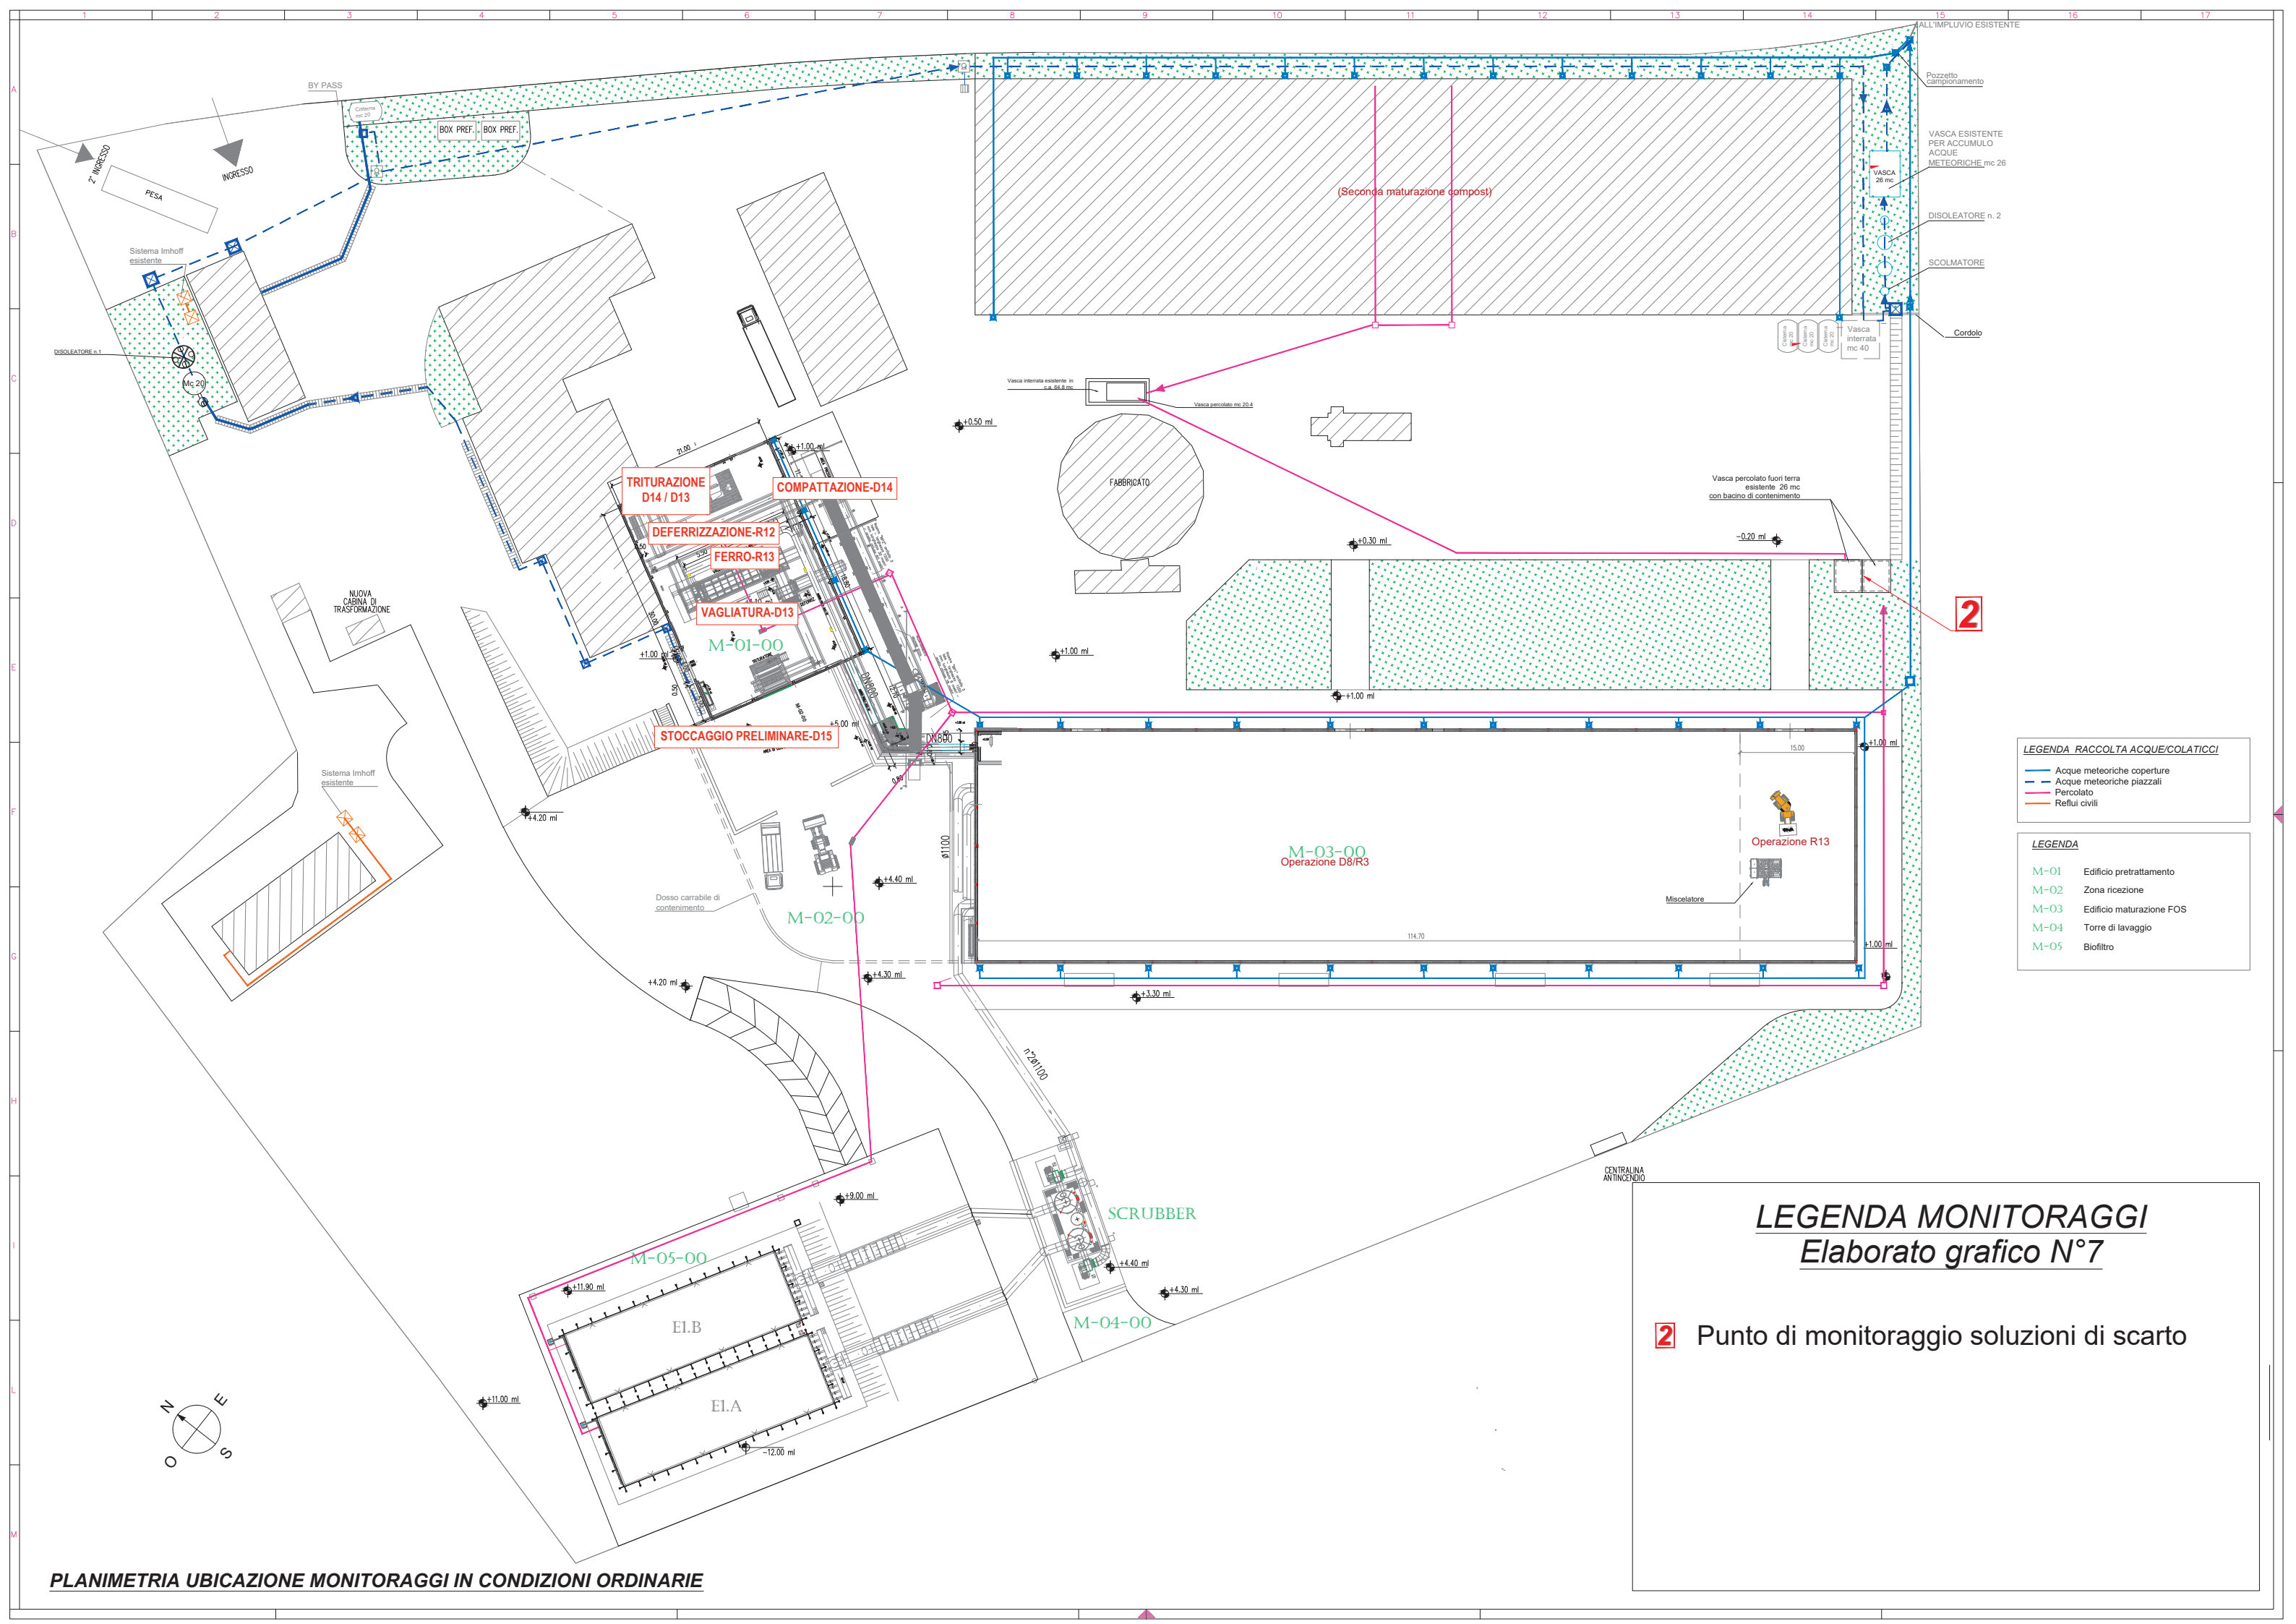

LEGENDA RACCOLTA ACQUE/COLATICCI

- Acque meteoriche coperture
- Acque meteoriche piazzali
- Percolato
- Refui civili


LEGENDA

- M-01 Edificio pretrattamento
- M-02 Zona ricezione
- M-03 Edificio maturazione FOS
- M-04 Torre di lavaggio
- M-05 Biofiltro

LEGENDA MONITORAGGI
Elaborato grafico N°7


2 Punto di monitoraggio soluzioni di scarto

PLANIMETRIA UBICAZIONE MONITORAGGI IN CONDIZIONI ORDINARIE

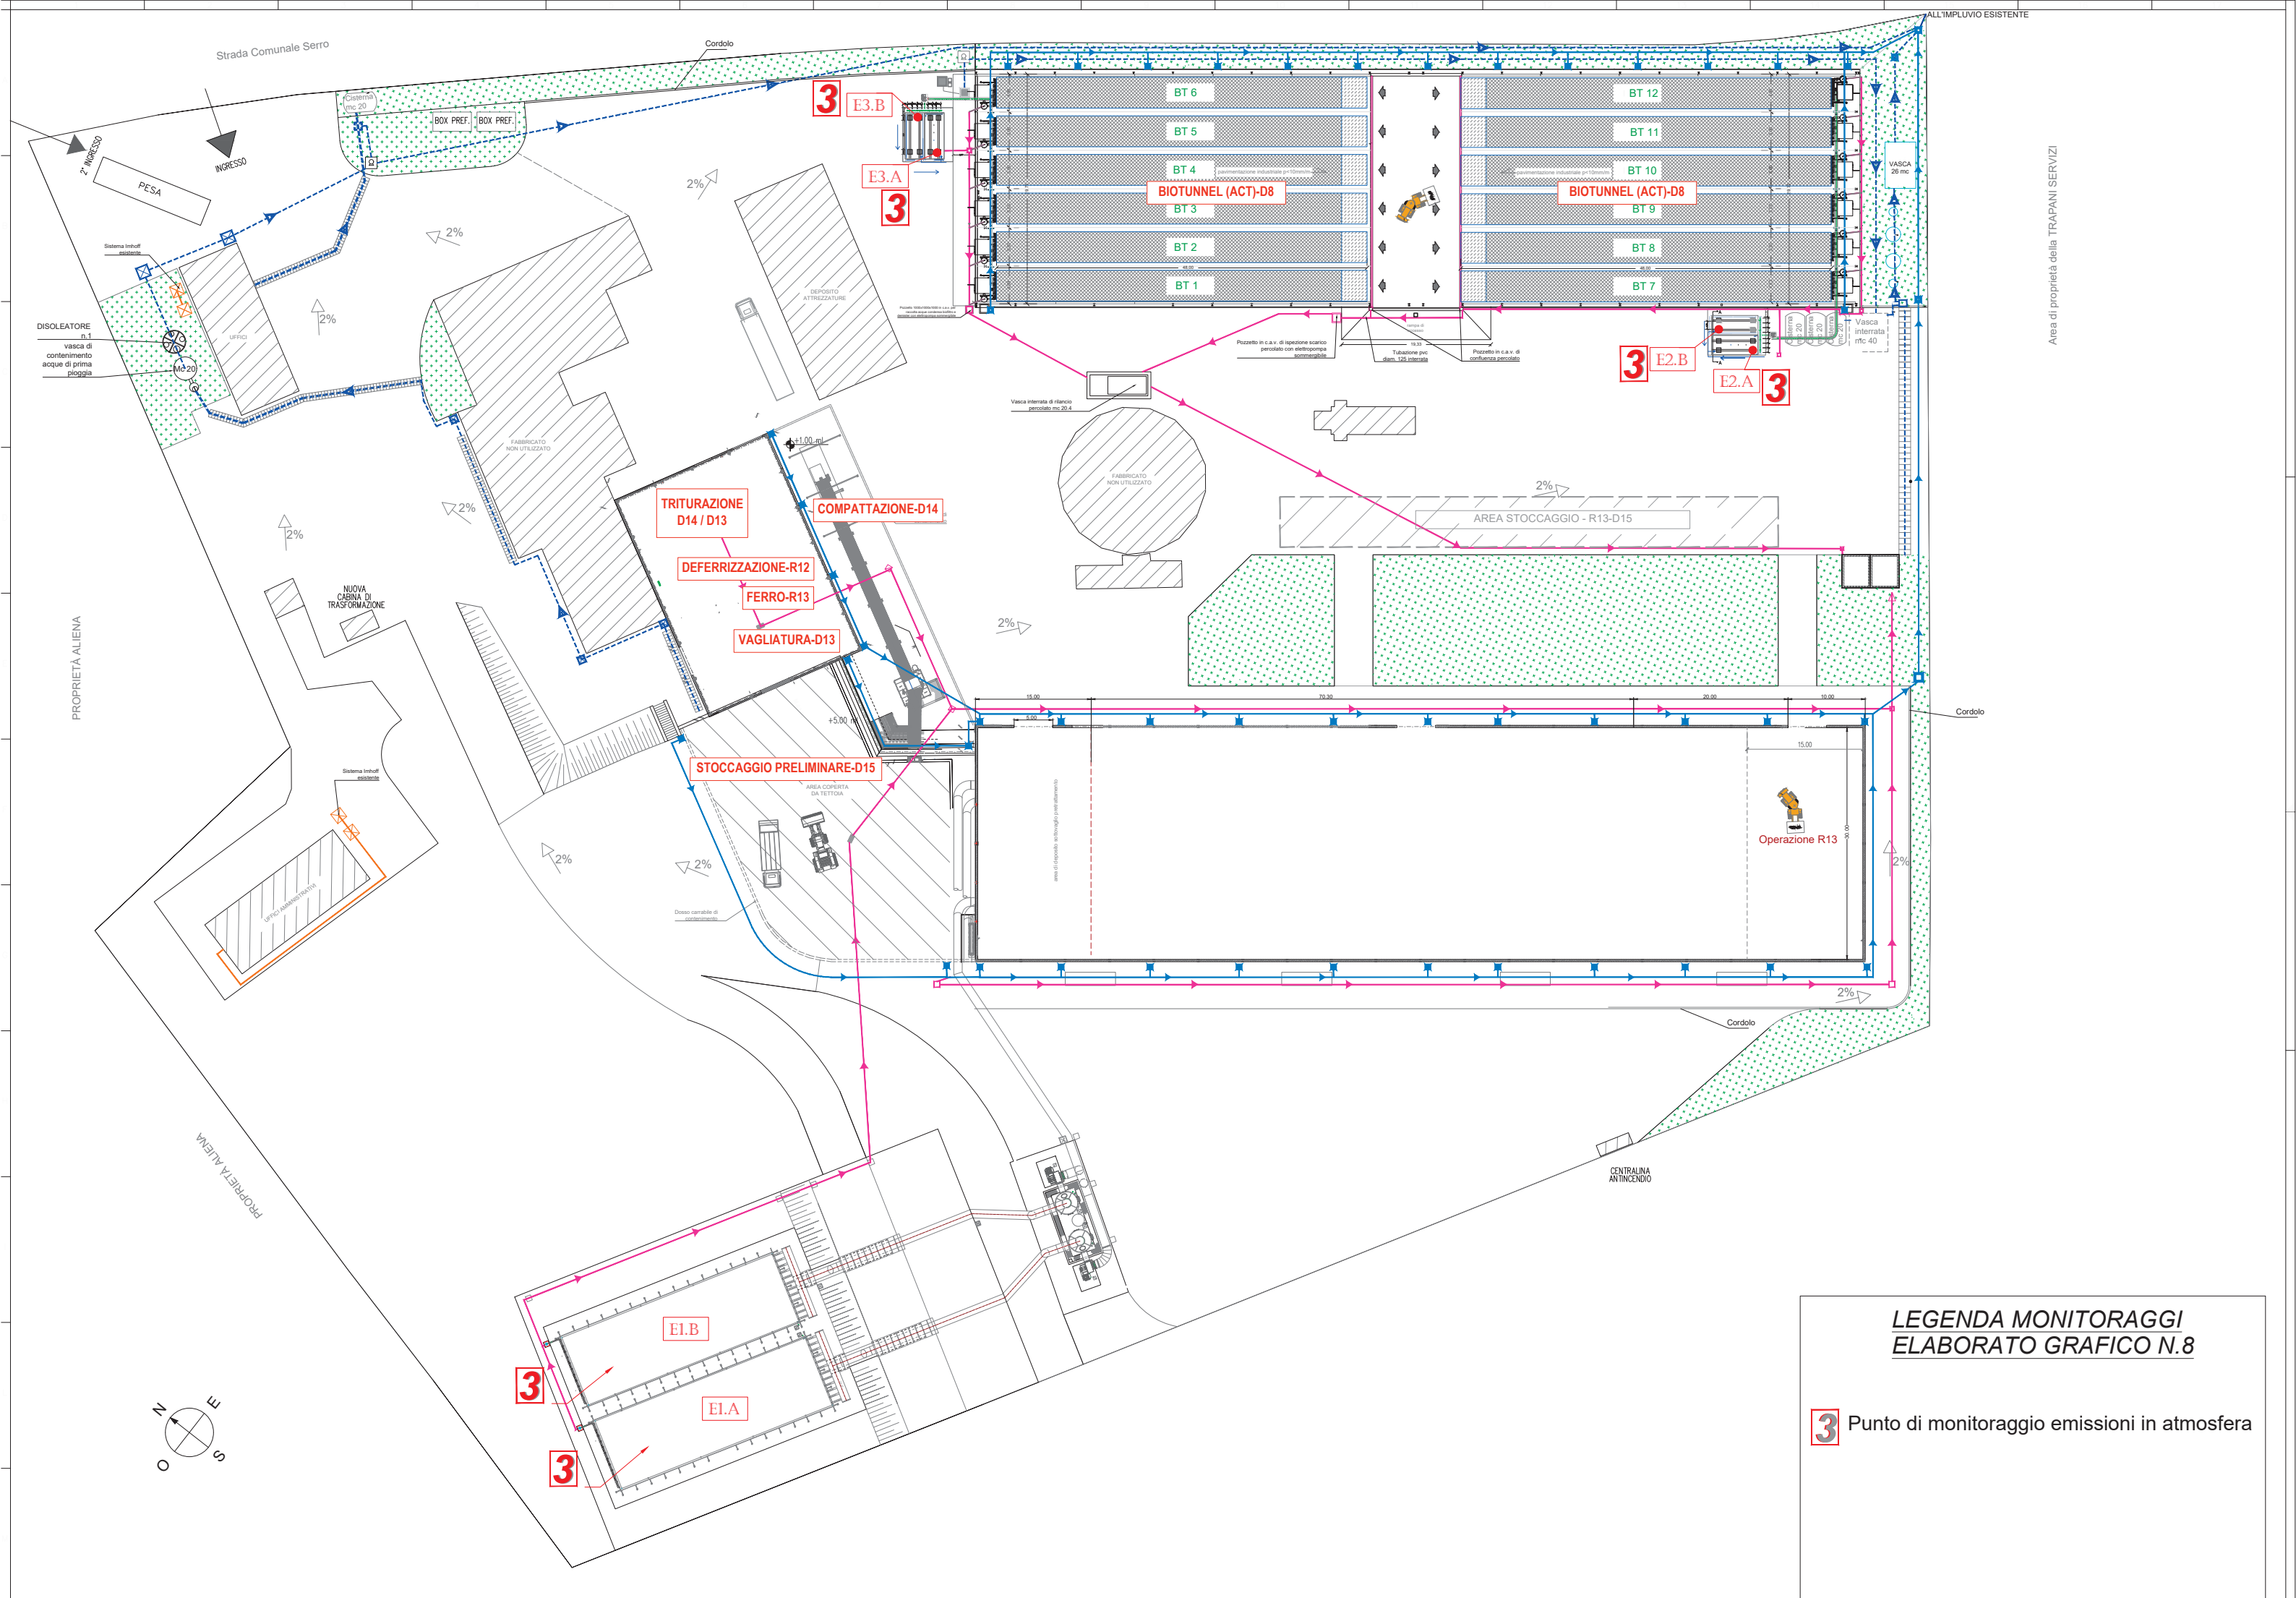


LEGENDA MONITORAGGI
ELABORATO GRAFICO N.8

3 Punto di monitoraggio emissioni in atmosfera

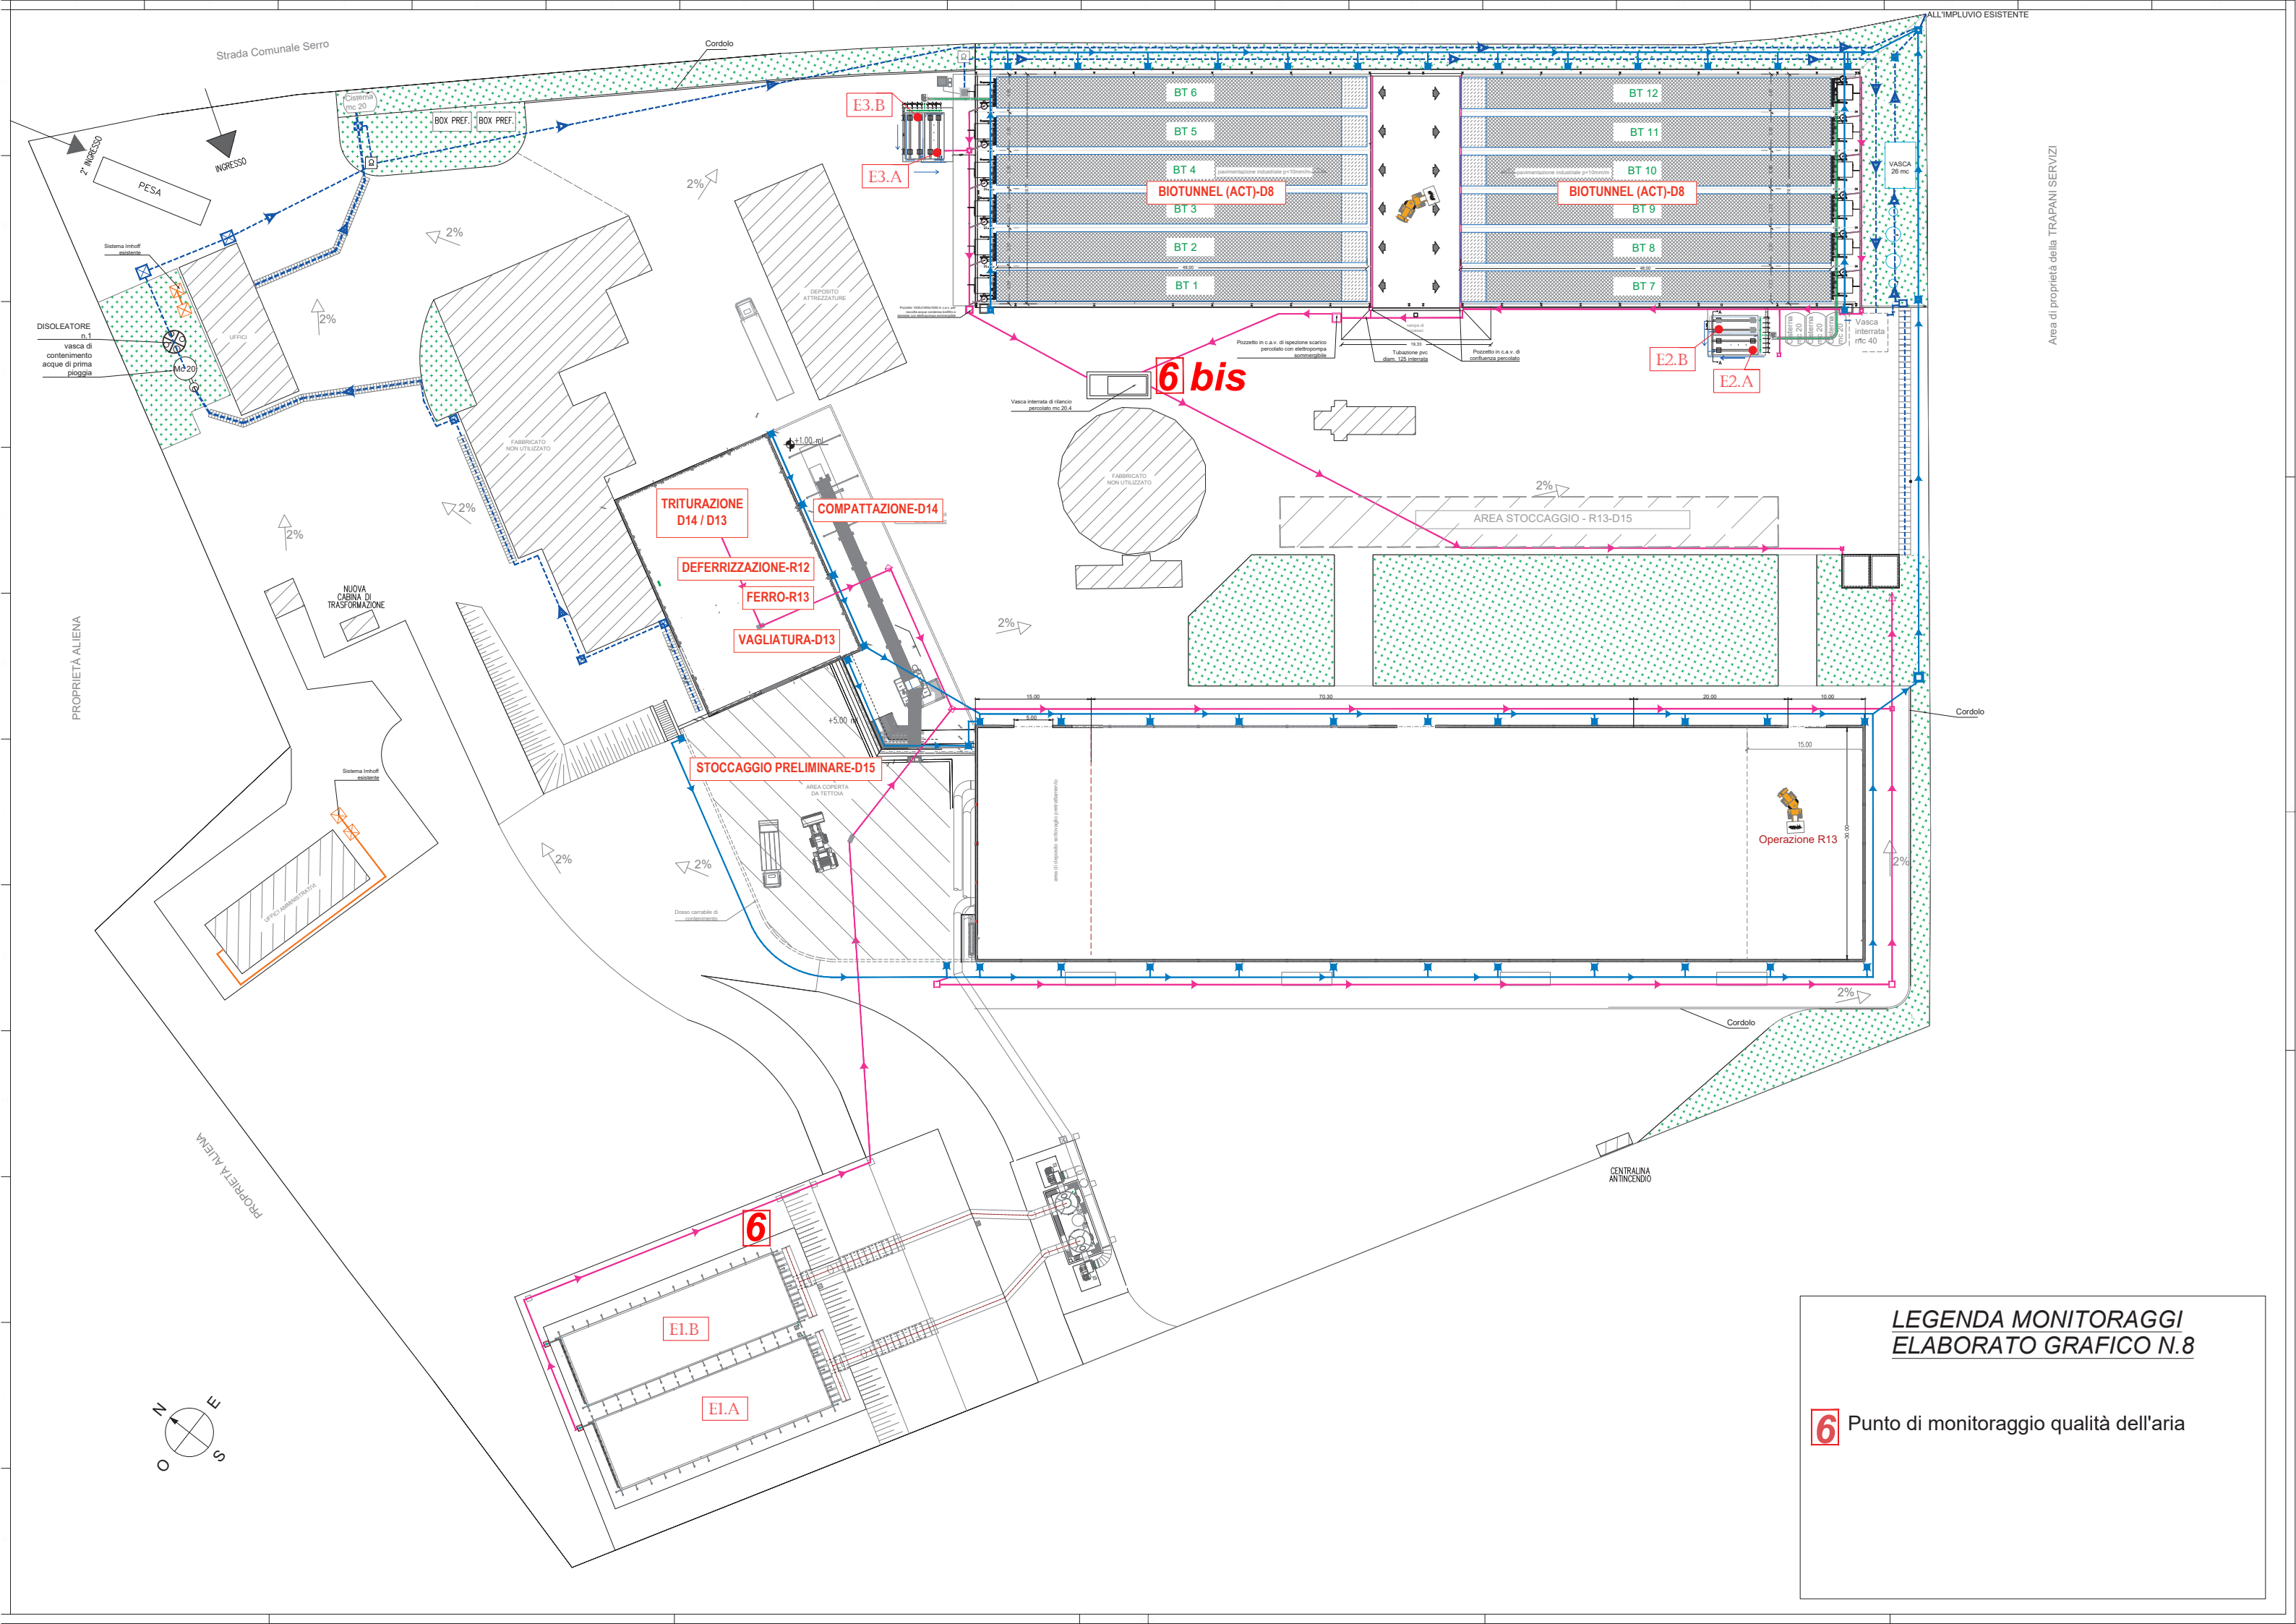

LEGENDA MONITORAGGI
ELABORATO GRAFICO N.8

6 Punto di monitoraggio qualità dell'aria

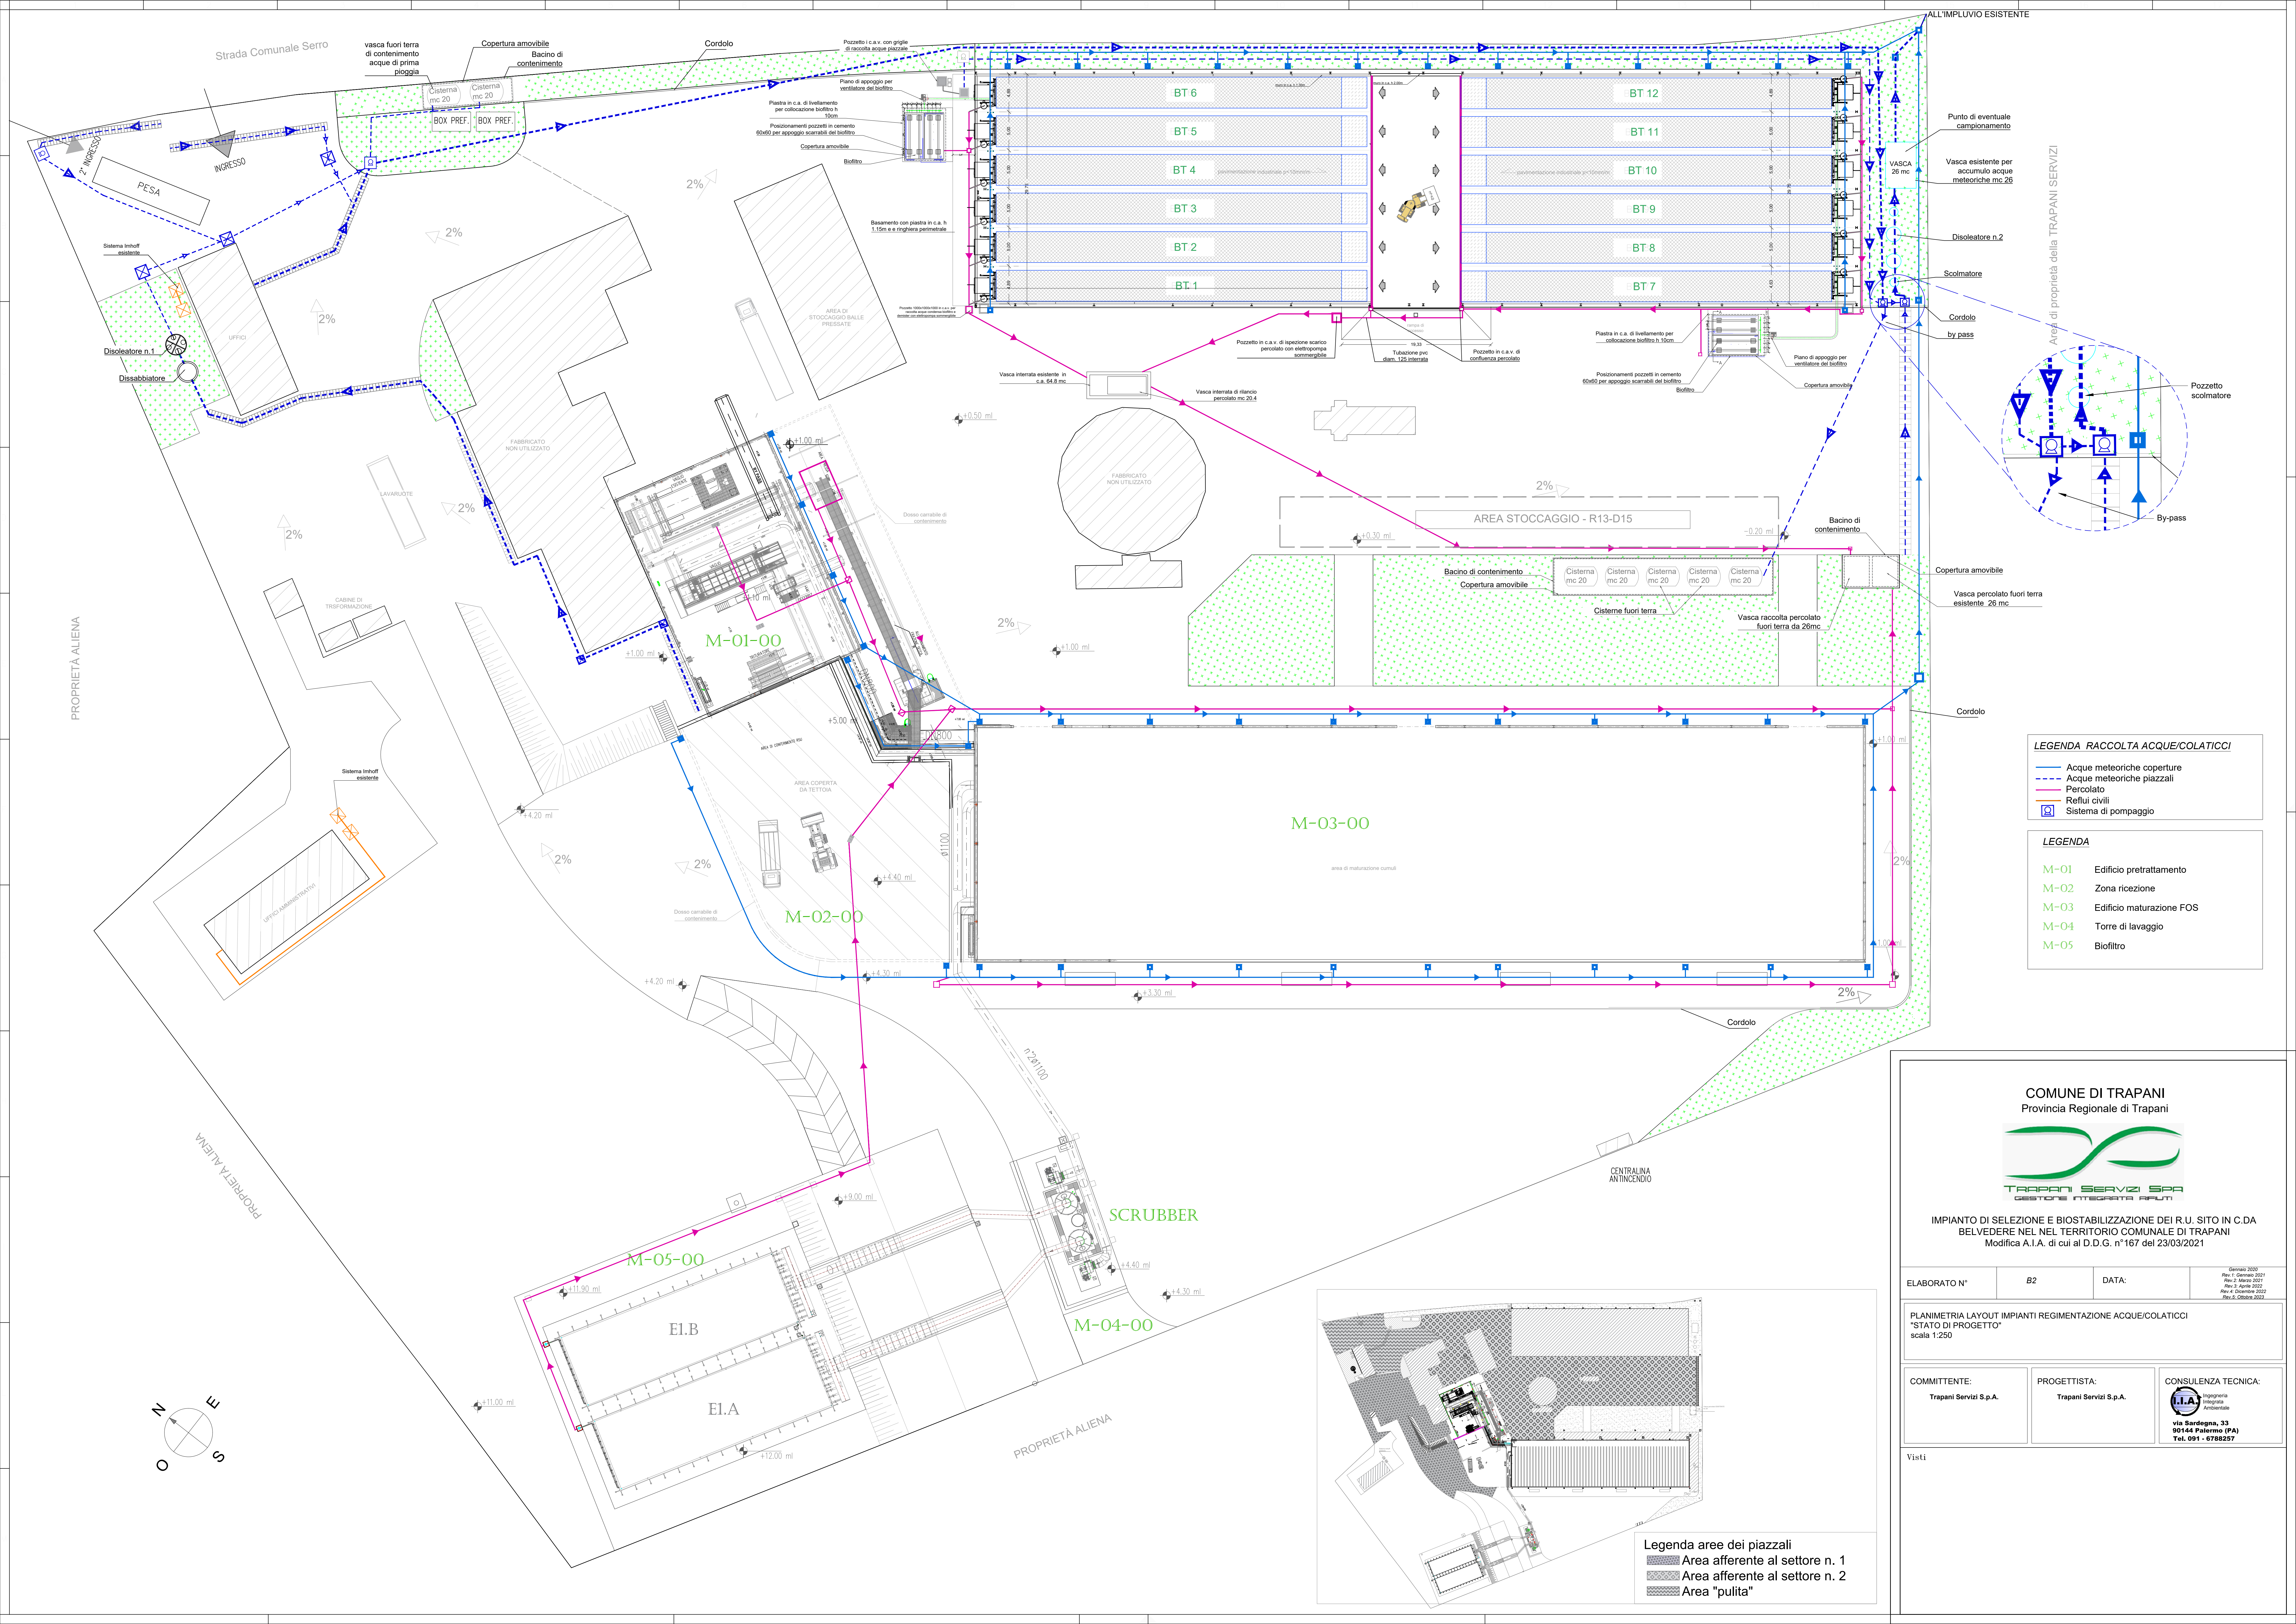

LEGENDA RACCOLTA ACQUE/COLATICCI

- Acque meteoriche coperture
- Acque meteoriche piazzali
- Percolato
- Reflui civili
- Sistema di pompaggio

LEGENDA

- M-01 Edificio pretrattamento
- M-02 Zona ricezione
- M-03 Edificio maturazione FOS
- M-04 Torre di lavaggio
- M-05 Biofiltro



IMPIANTO DI SELEZIONE E BIOSTABILIZZAZIONE DEI R.U. SITO IN C.DA BELVEDERE NEL NEL TERRITORIO COMUNALE DI TRAPANI
Modifica A.I.A. di cui al D.D.G. n°167 del 23/03/2021

ELABORATO N°	B2	DATA:	Revisioni: Rev. 1: Gennaio 2021 Rev. 2: Aprile 2021 Rev. 3: Aprile 2022 Rev. 4: Dicembre 2022 Rev. 5: Ottobre 2023
PLANIMETRIA LAYOUT IMPIANTI REGIMENTAZIONE ACQUE/COLATICCI "STATO DI PROGETTO" scala 1:250			
COMMITTENTE:	PROGETTISTA:	CONSULENZA TECNICA:	
Trapani Servizi S.p.A.	Trapani Servizi S.p.A.	Ingegneria Integrata Ambientale via Sardegna, 33 90144 Palermo (PA) Tel. 091 - 6788257	

Visti

Legenda aree dei piazzali

- Area afferente al settore n. 1
- Area afferente al settore n. 2
- Area "pulita"



PLANIMETRIA PUNTI DI MONITORAGGIO ODORI scala 1:5.000