


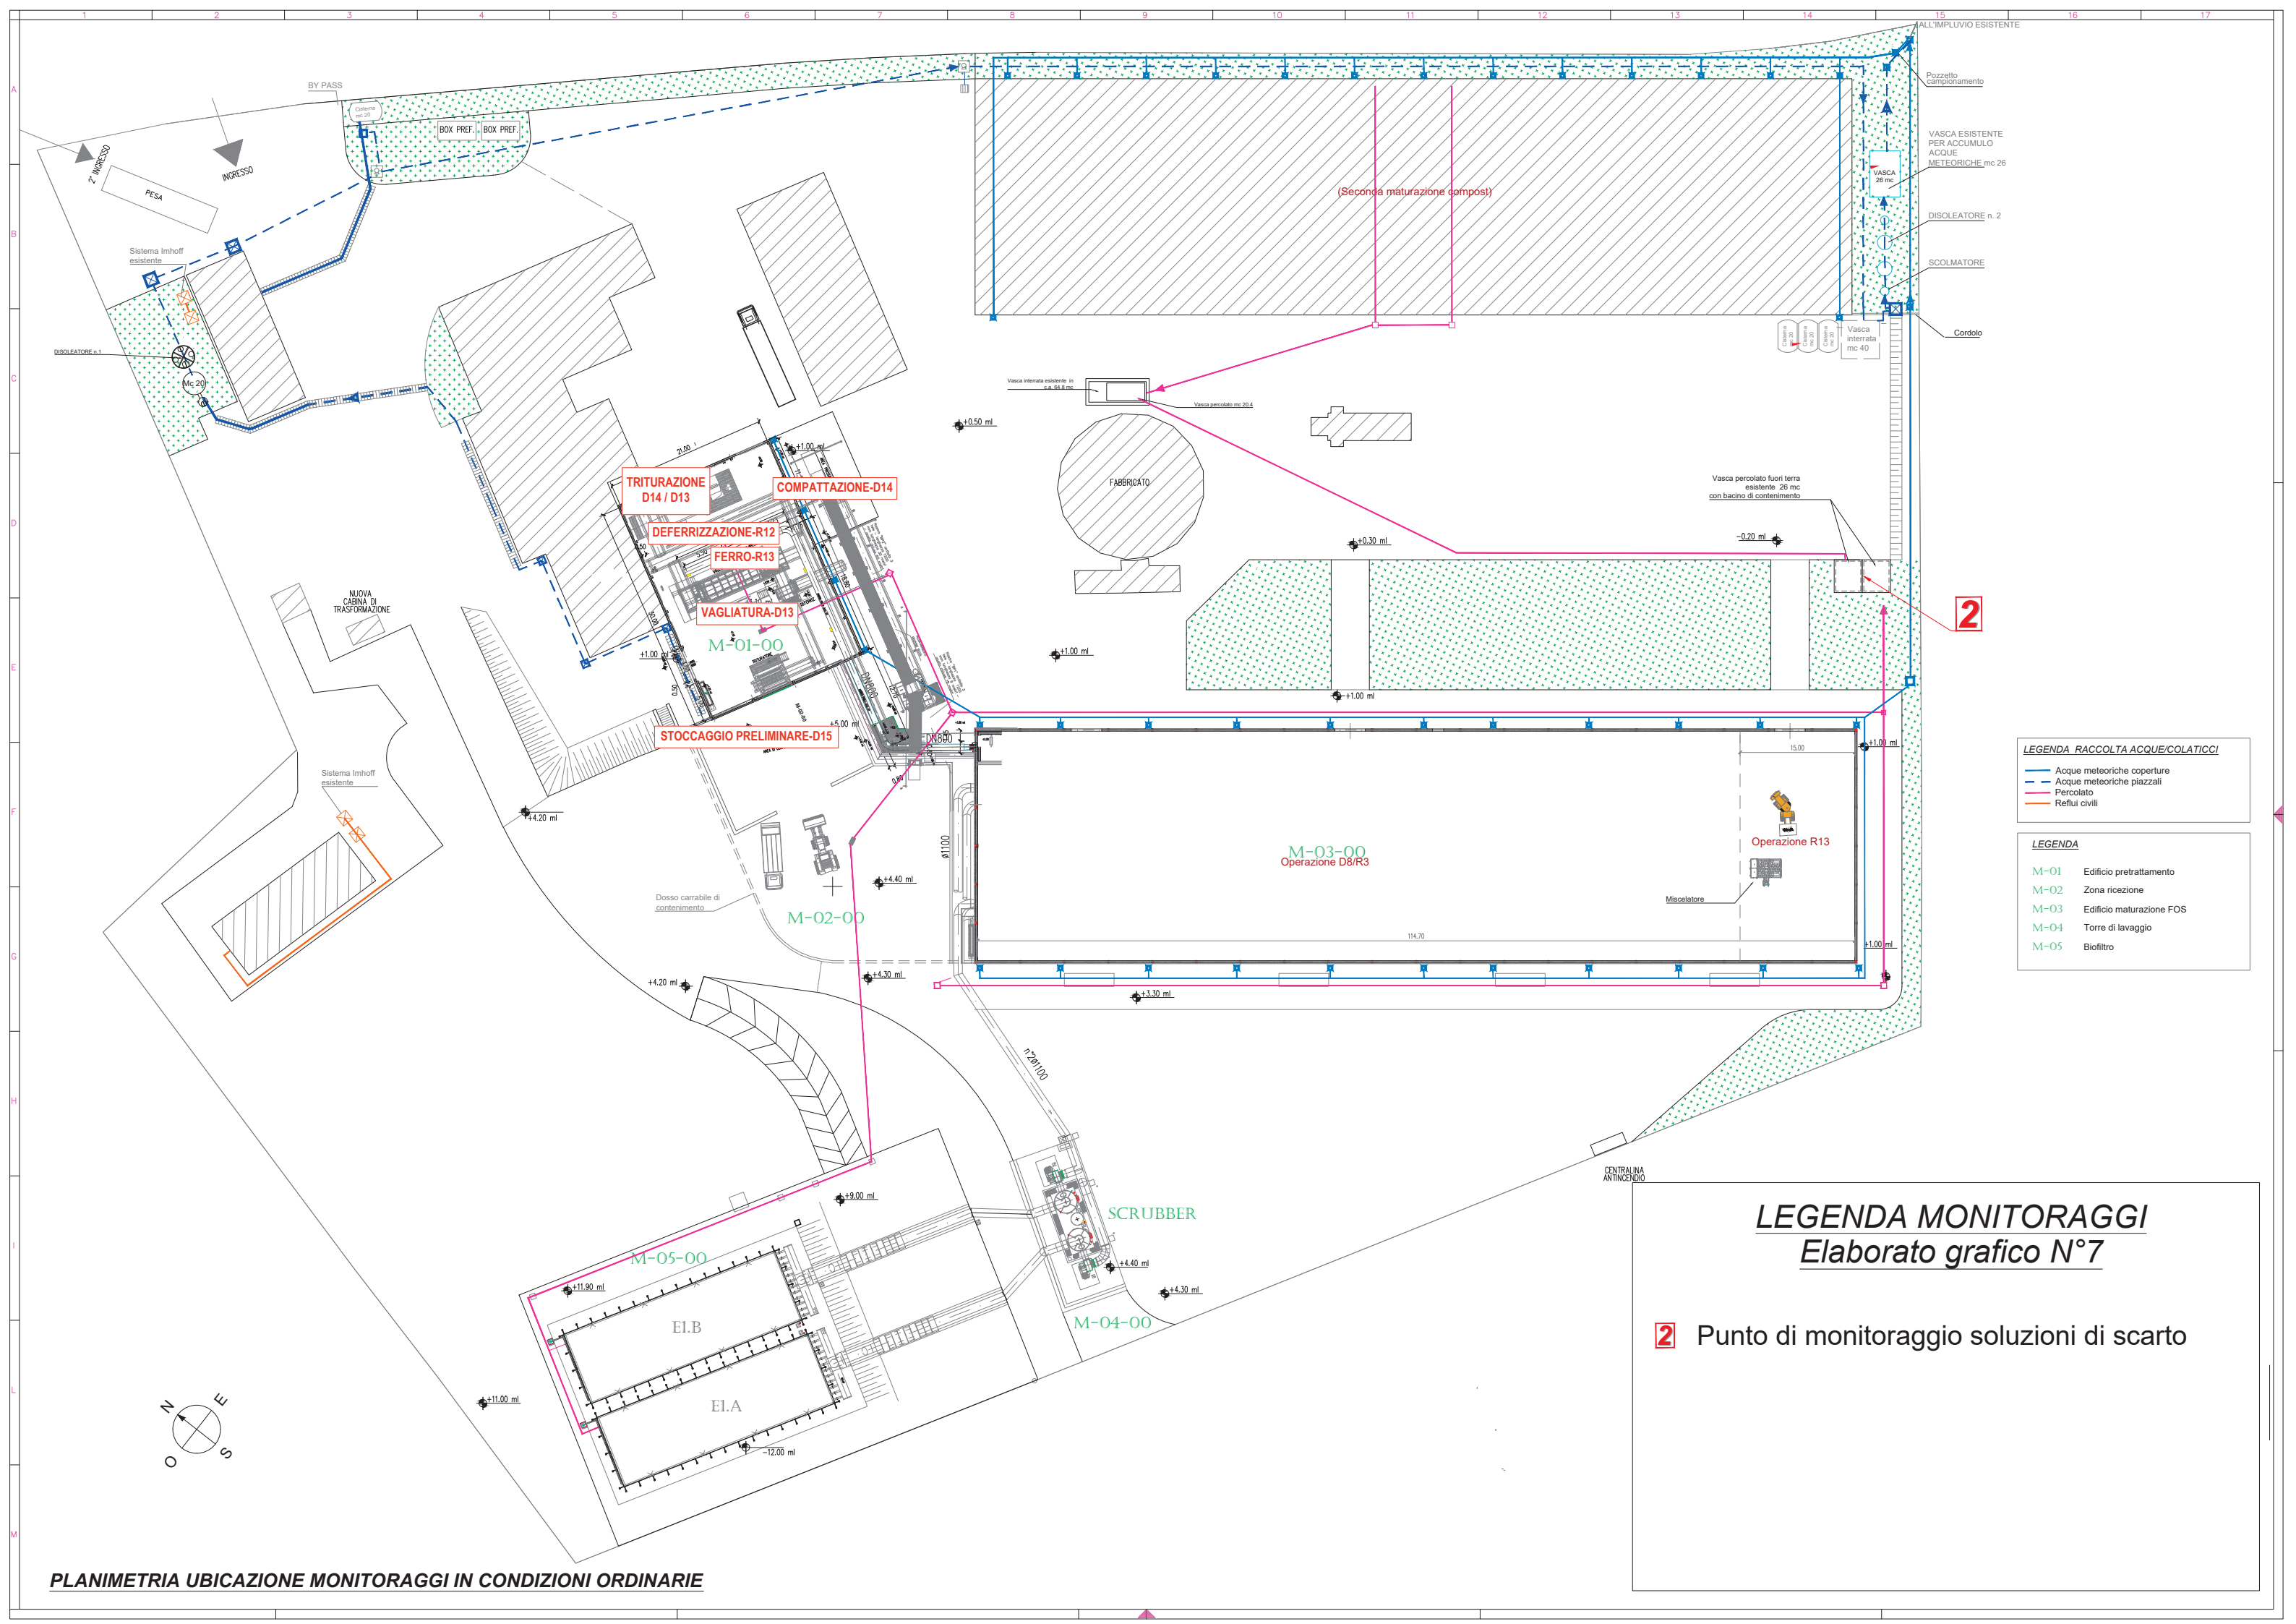

LEGENDA RACCOLTA ACQUE/COLATICCI

- Acque meteoriche coperture
- Acque meteoriche piazzali
- Percolato
- Refui civili


LEGENDA

- M-01 Edificio pretrattamento
- M-02 Zona ricezione
- M-03 Edificio maturazione FOS
- M-04 Torre di lavaggio
- M-05 Biofiltro

LEGENDA MONITORAGGI
Elaborato grafico N°7

2 Punto di monitoraggio soluzioni di scarto


PLANIMETRIA UBICAZIONE MONITORAGGI IN CONDIZIONI ORDINARIE

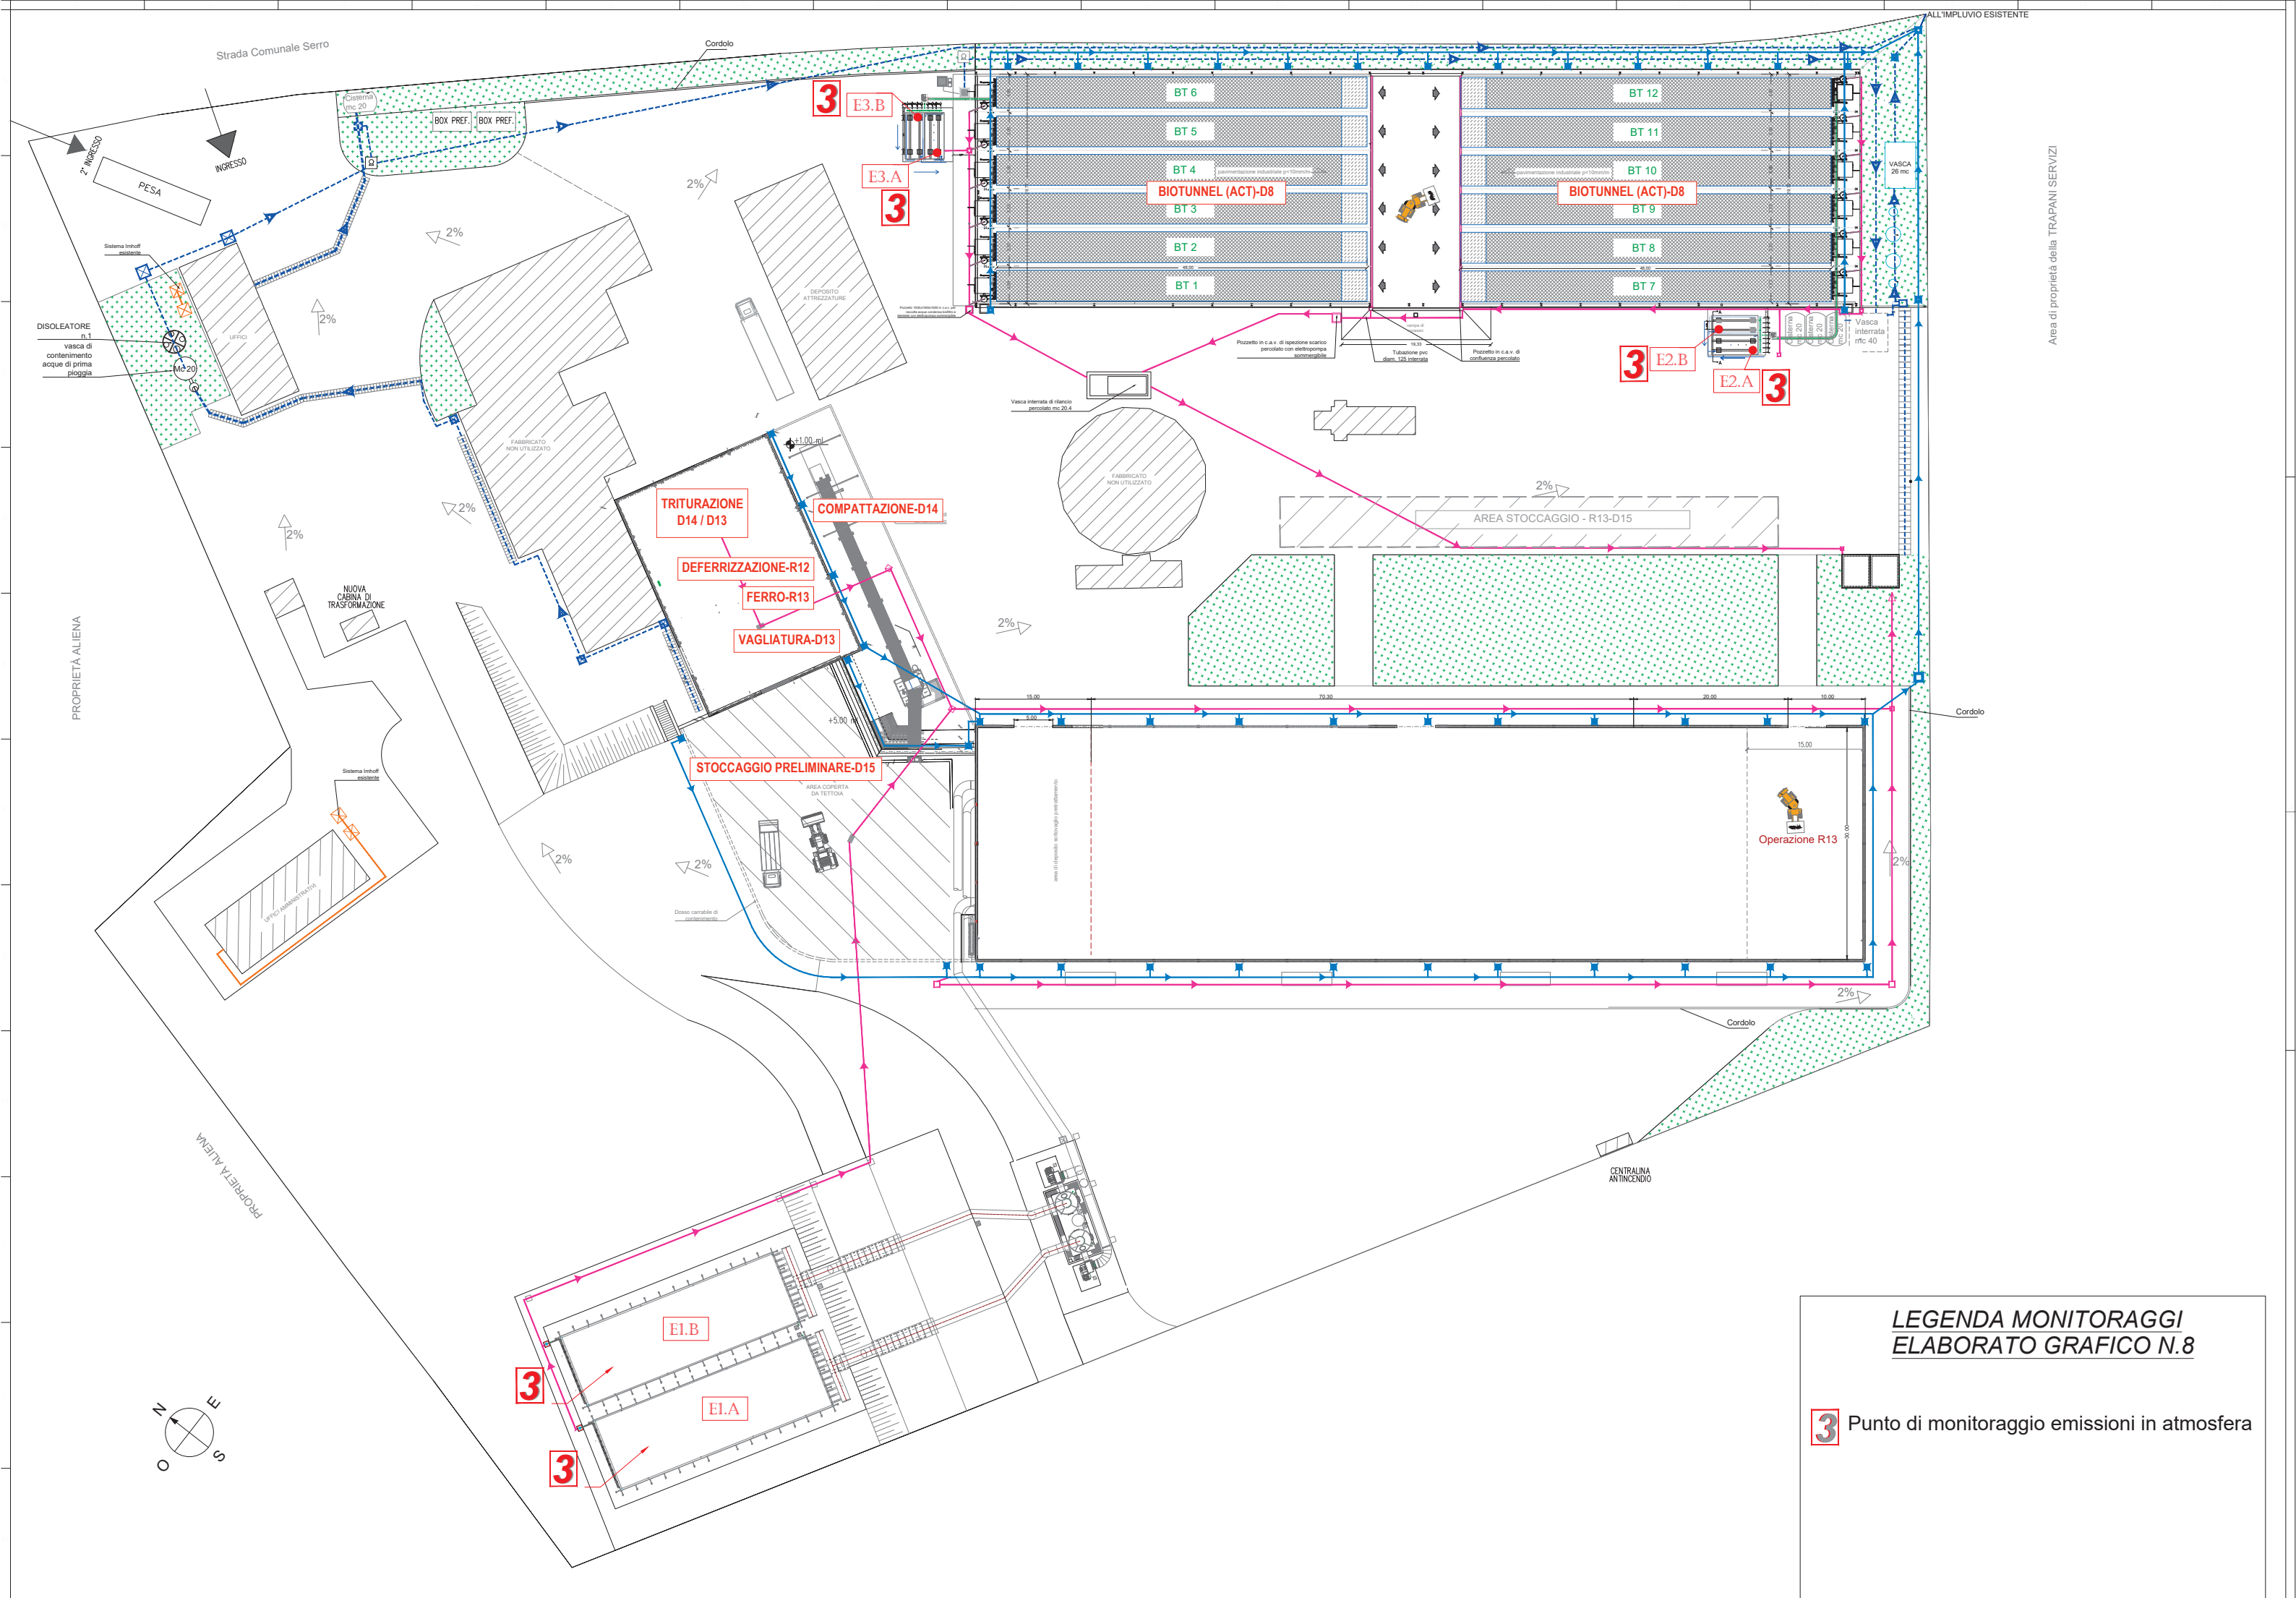

LEGENDA MONITORAGGI
ELABORATO GRAFICO N.8


3 Punto di monitoraggio emissioni in atmosfera



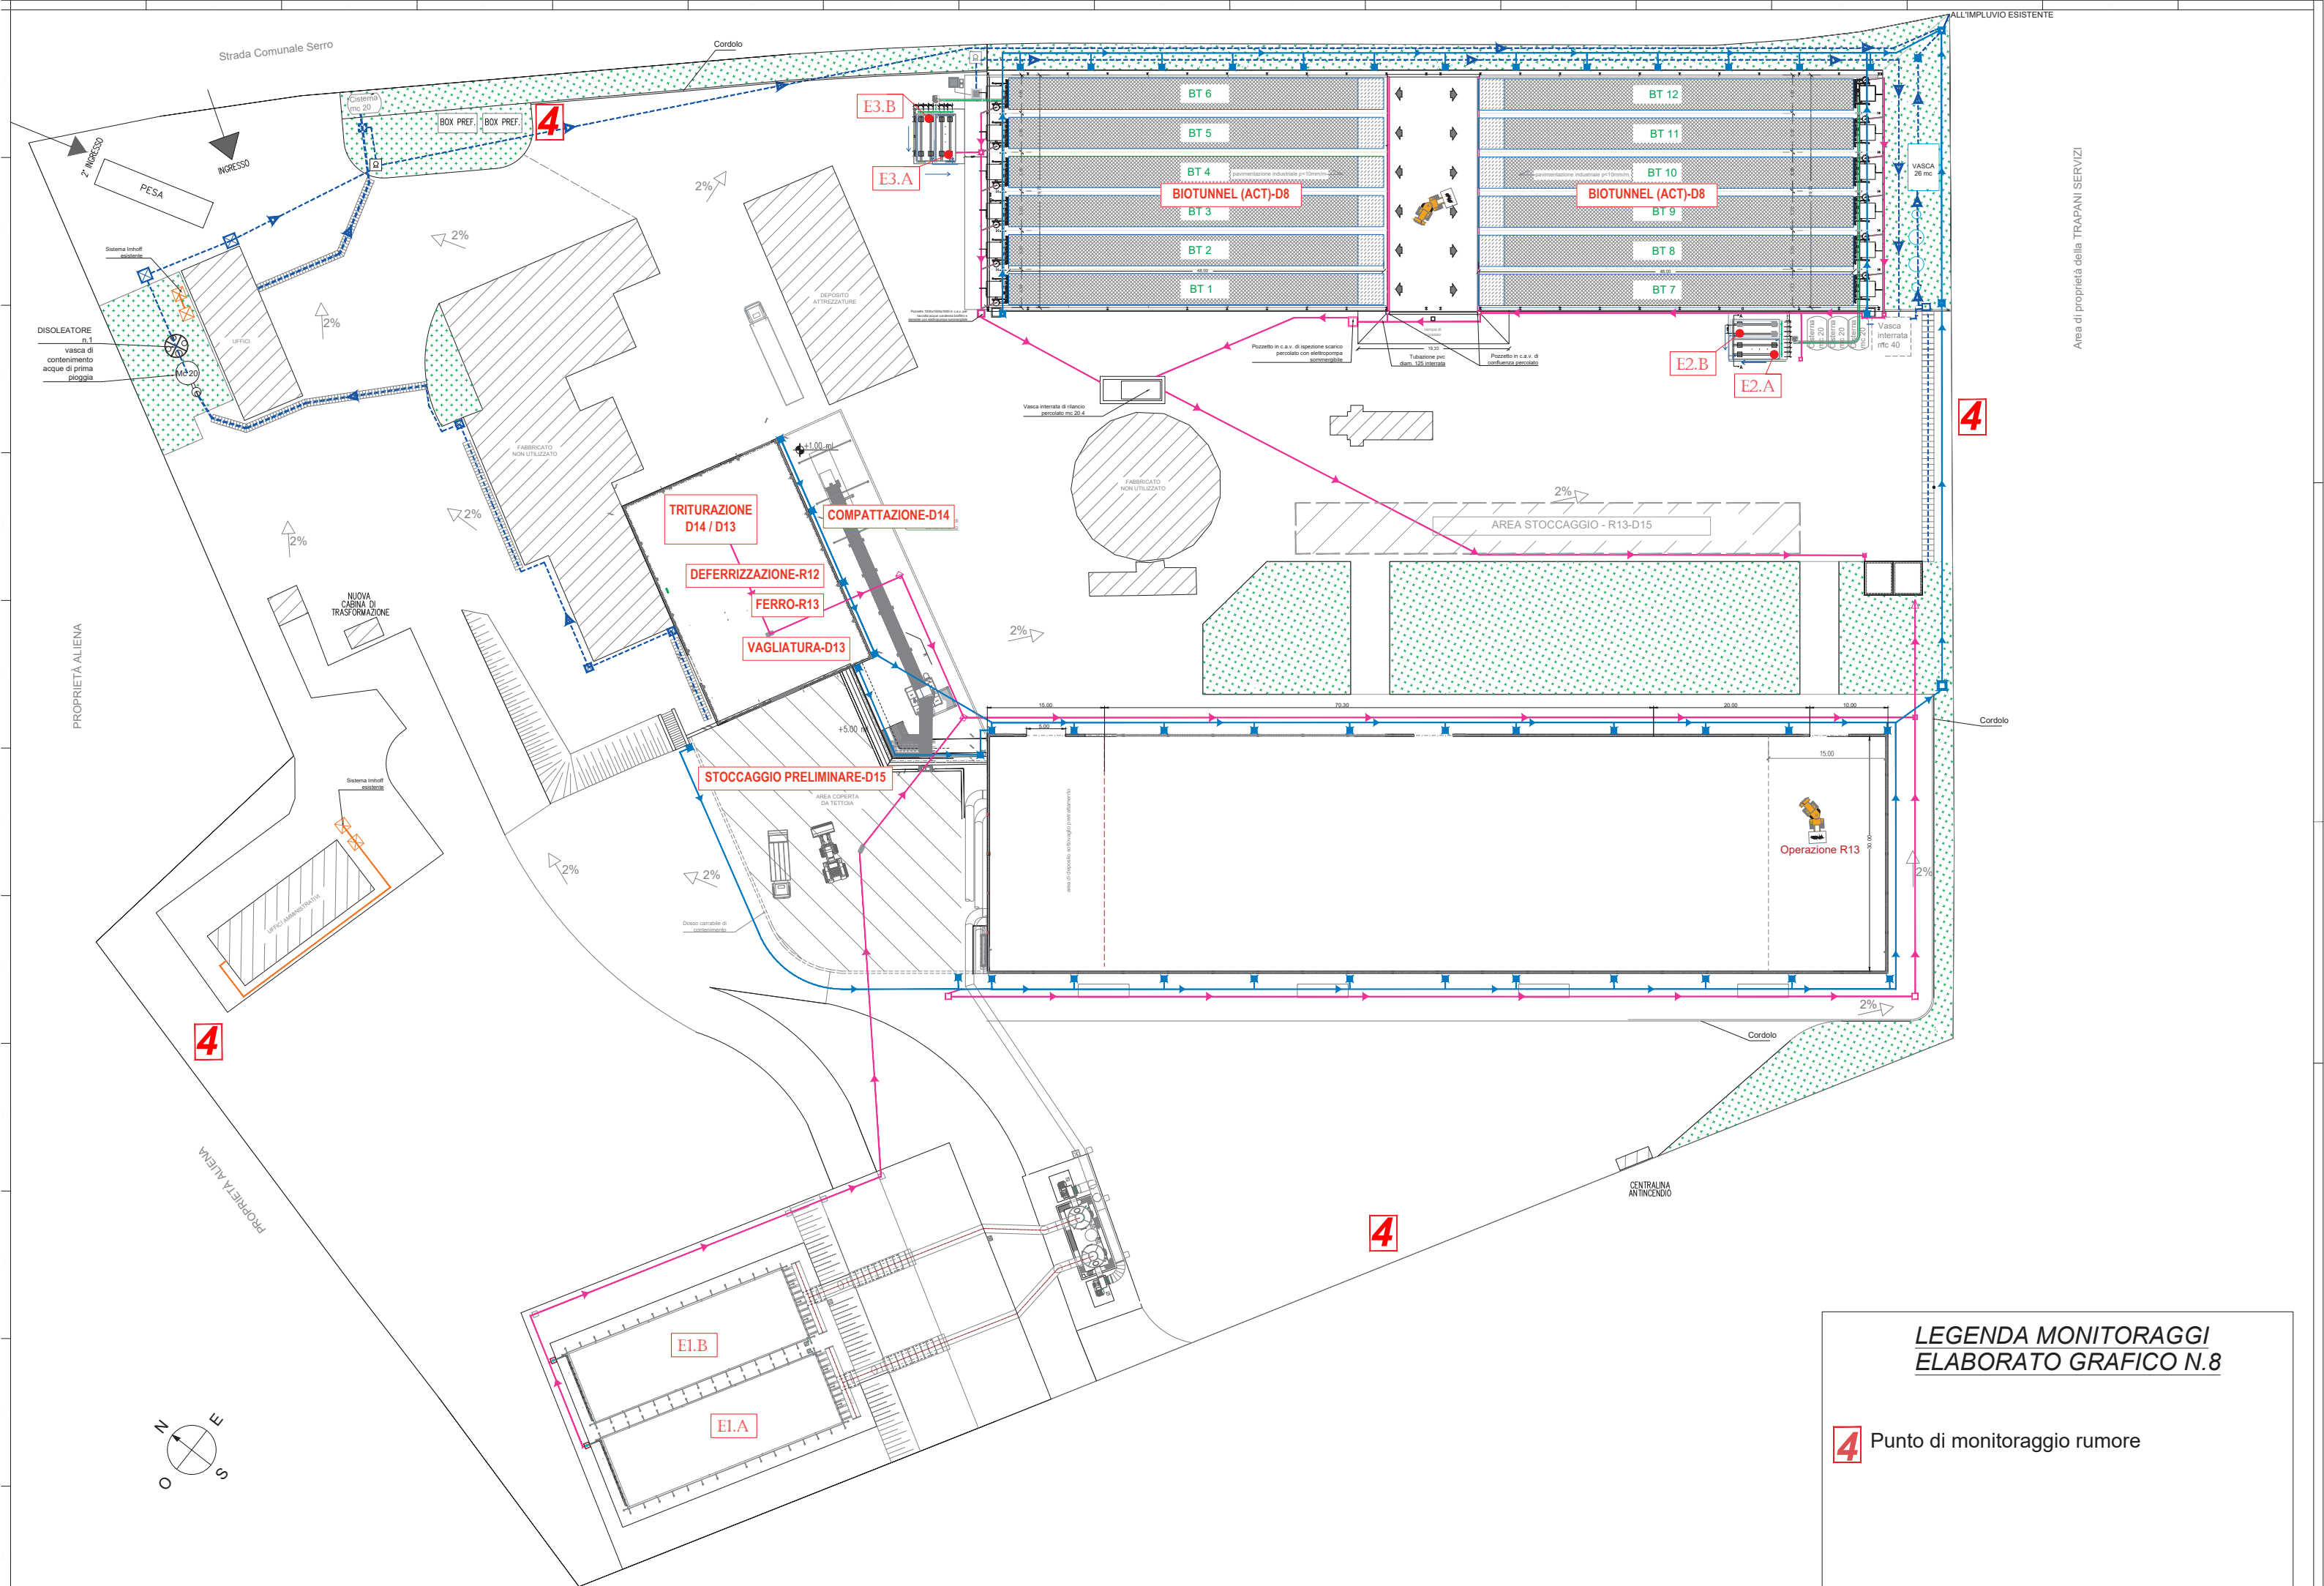

LEGENDA MONITORAGGI
ELABORATO GRAFICO N.8

4 Punto di monitoraggio rumore

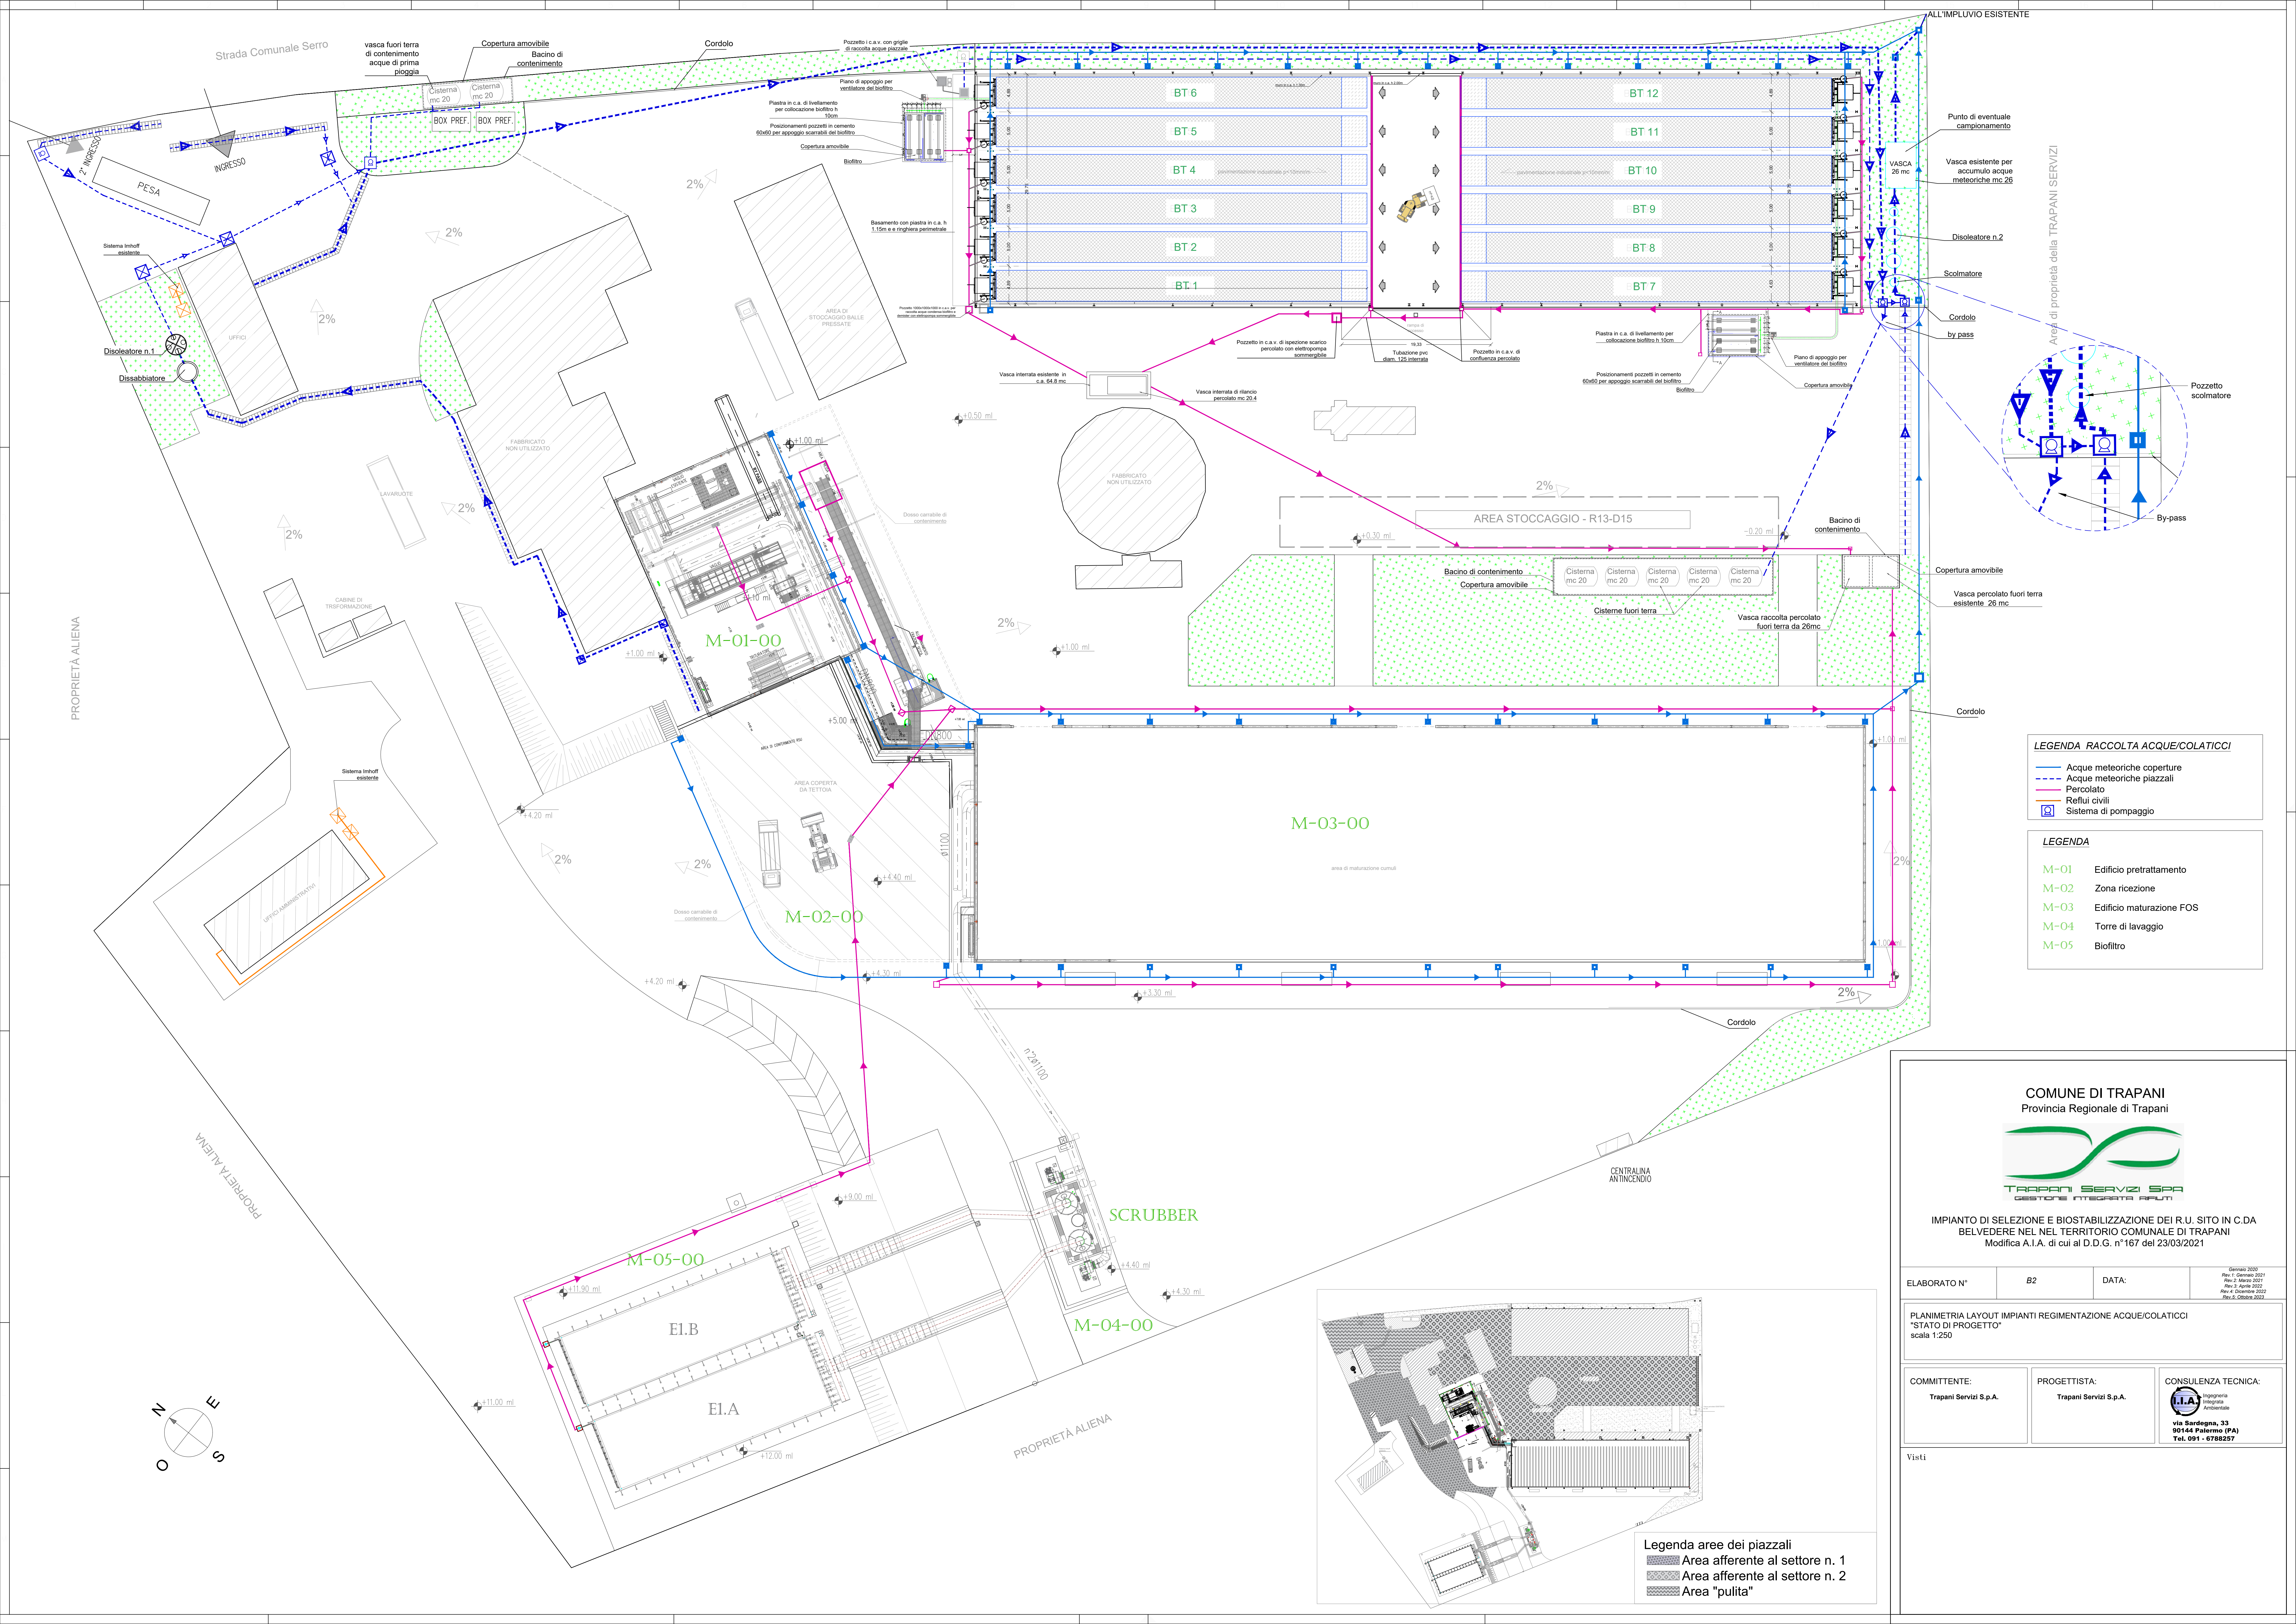

LEGENDA RACCOLTA ACQUE/COLATICCI

- Acque meteoriche coperture
- Acque meteoriche piazzali
- Percolato
- Reflui civili
- Sistema di pompaggio

LEGENDA

- M-01 Edificio pretrattamento
- M-02 Zona ricezione
- M-03 Edificio maturazione FOS
- M-04 Torre di lavaggio
- M-05 Biofiltro



IMPIANTO DI SELEZIONE E BIOSTABILIZZAZIONE DEI R.U. SITO IN C.DA BELVEDERE NEL NEL TERRITORIO COMUNALE DI TRAPANI
Modifica A.I.A. di cui al D.D.G. n°167 del 23/03/2021

ELABORATO N°	B2	DATA:	Revisioni: Rev. 1: Gennaio 2021 Rev. 2: Aprile 2021 Rev. 3: Aprile 2022 Rev. 4: Dicembre 2022 Rev. 5: Ottobre 2023
--------------	----	-------	---


PLANIMETRIA LAYOUT IMPIANTI REGIMENTAZIONE ACQUE/COLATICCI
"STATO DI PROGETTO"
scala 1:250

COMMITTENTE: Trapani Servizi S.p.A.	PROGETTISTA: Trapani Servizi S.p.A.	CONSULENZA TECNICA: Ingegneria Integrata Ambientale via Sardegna, 33 90144 Palermo (PA) Tel. 091 - 6788257
--	--	--

Visti

Legenda aree dei piazzali

- Area afferente al settore n. 1
- Area afferente al settore n. 2
- Area "pulita"

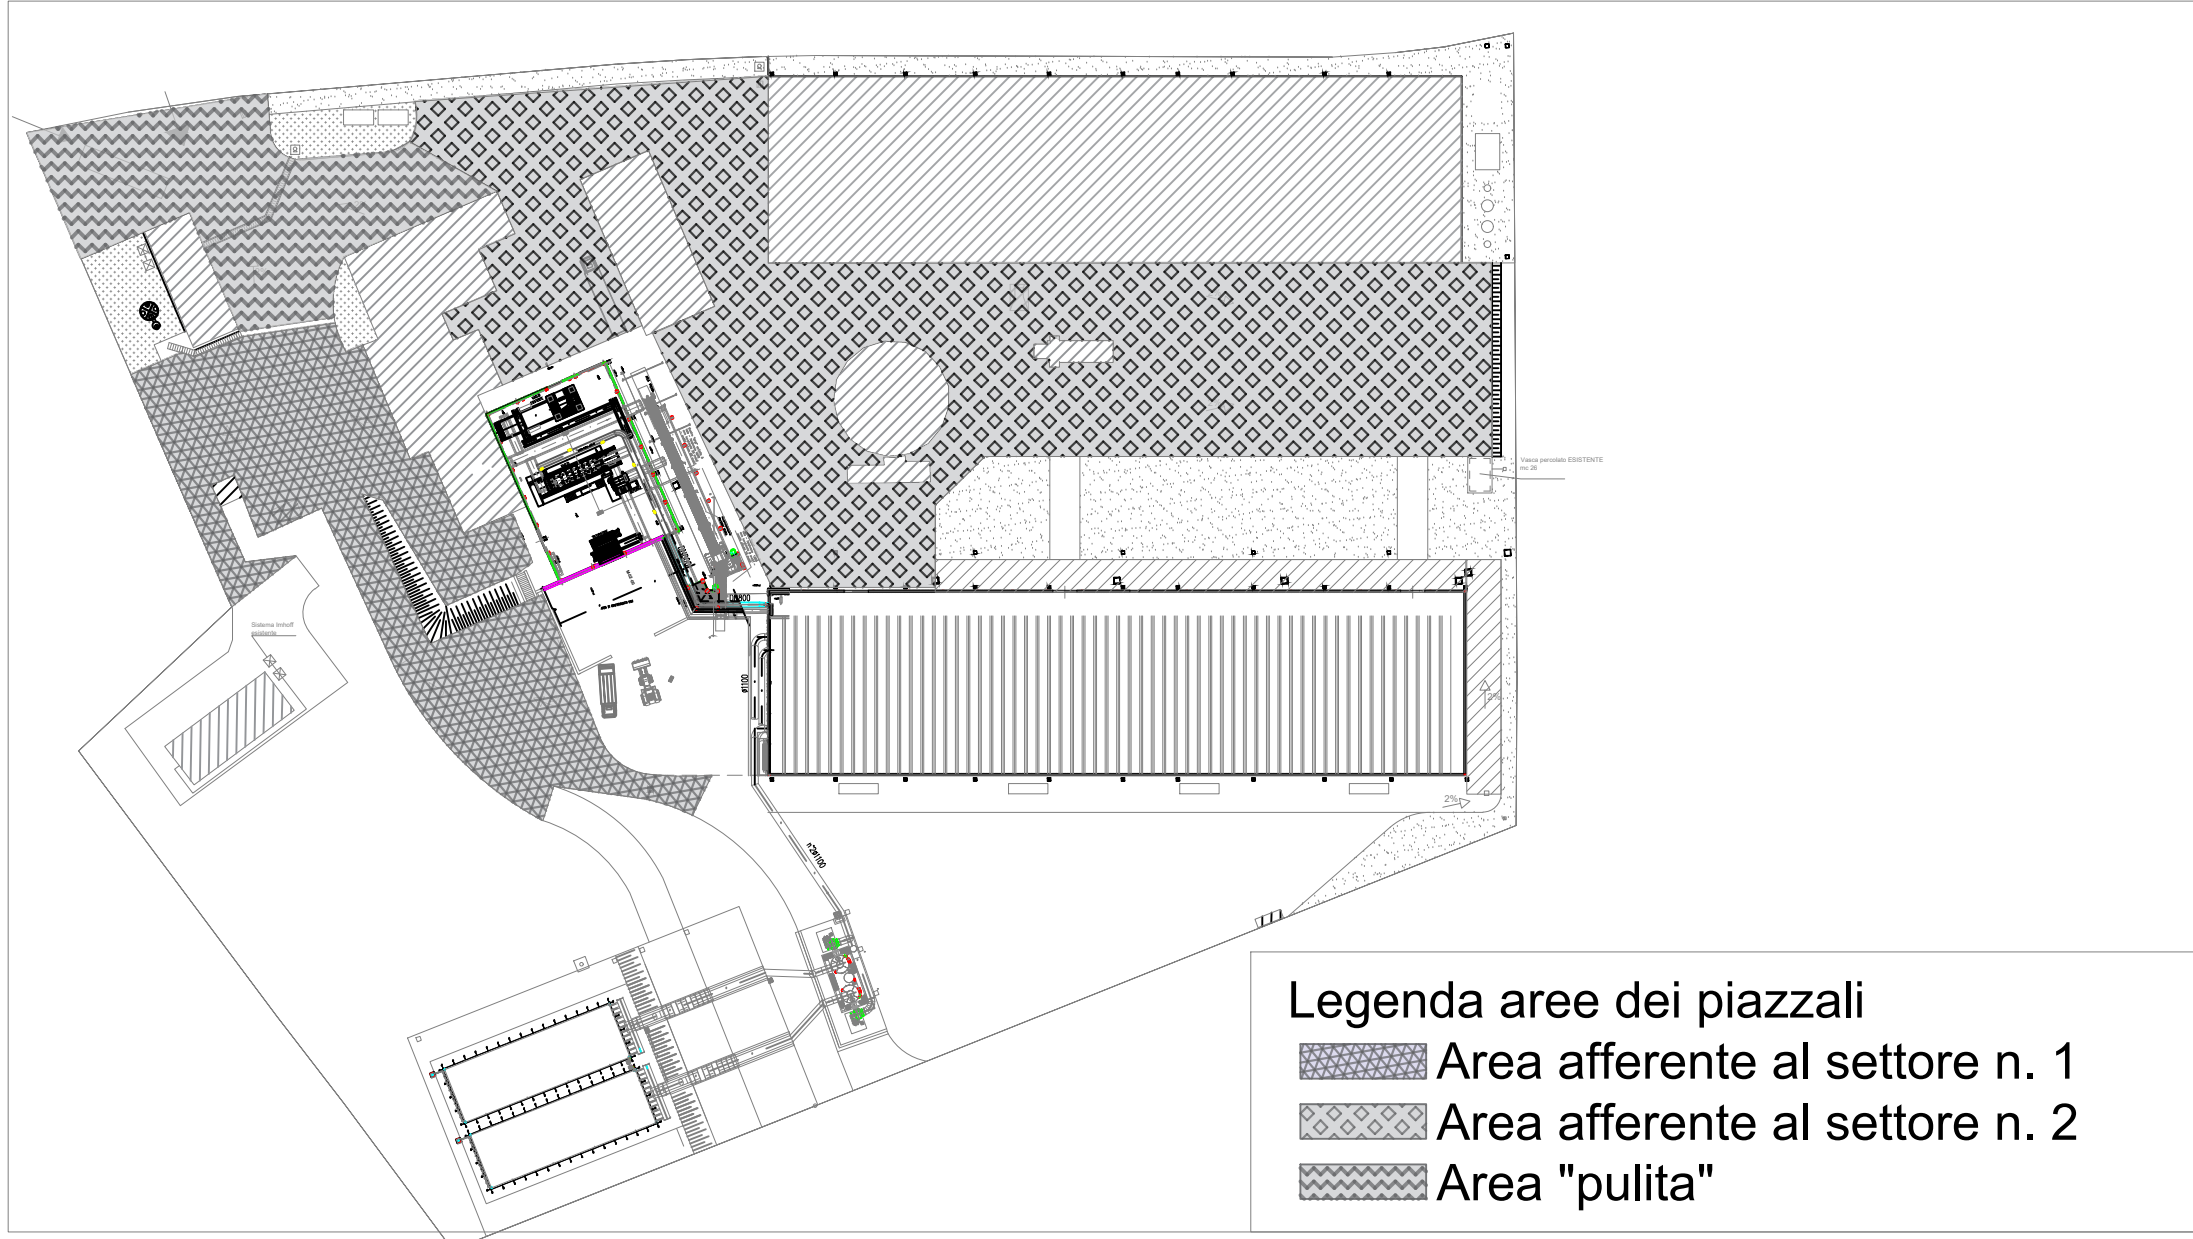



 PUNTI DI MONITORAGGIO ODORI
 TMB

PLANIMETRIA PUNTI DI MONITORAGGIO ODORI scala 1:5.000